



BRASI1079

JESÚS MARÍA

PROYECTO CON




Fondo
Mivivienda



abitare
Inmobiliaria



Atrévete a compartir con los tuyos

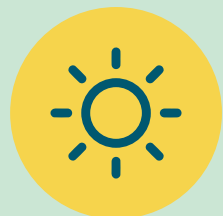

Solo 78 Dptos

20 Pisos - 6 Áreas. Comunes



Áreas
40 a 80 m²



Dorm.
1,2 y 3

Áreas Comunes



Patio
Interior



Gym



Zona de
Parrillas



Petwash



Bike Parking



SUM

Proyecto con

**BONO
VERDE**



Agua


Griferías, inodoros y duchas
ahorradoras para garantizar
bajo consumo

Energía

Sistema de iluminación
de bajo consumo.
Tecnología LED.

Gas Natural

Conexión a gas natural

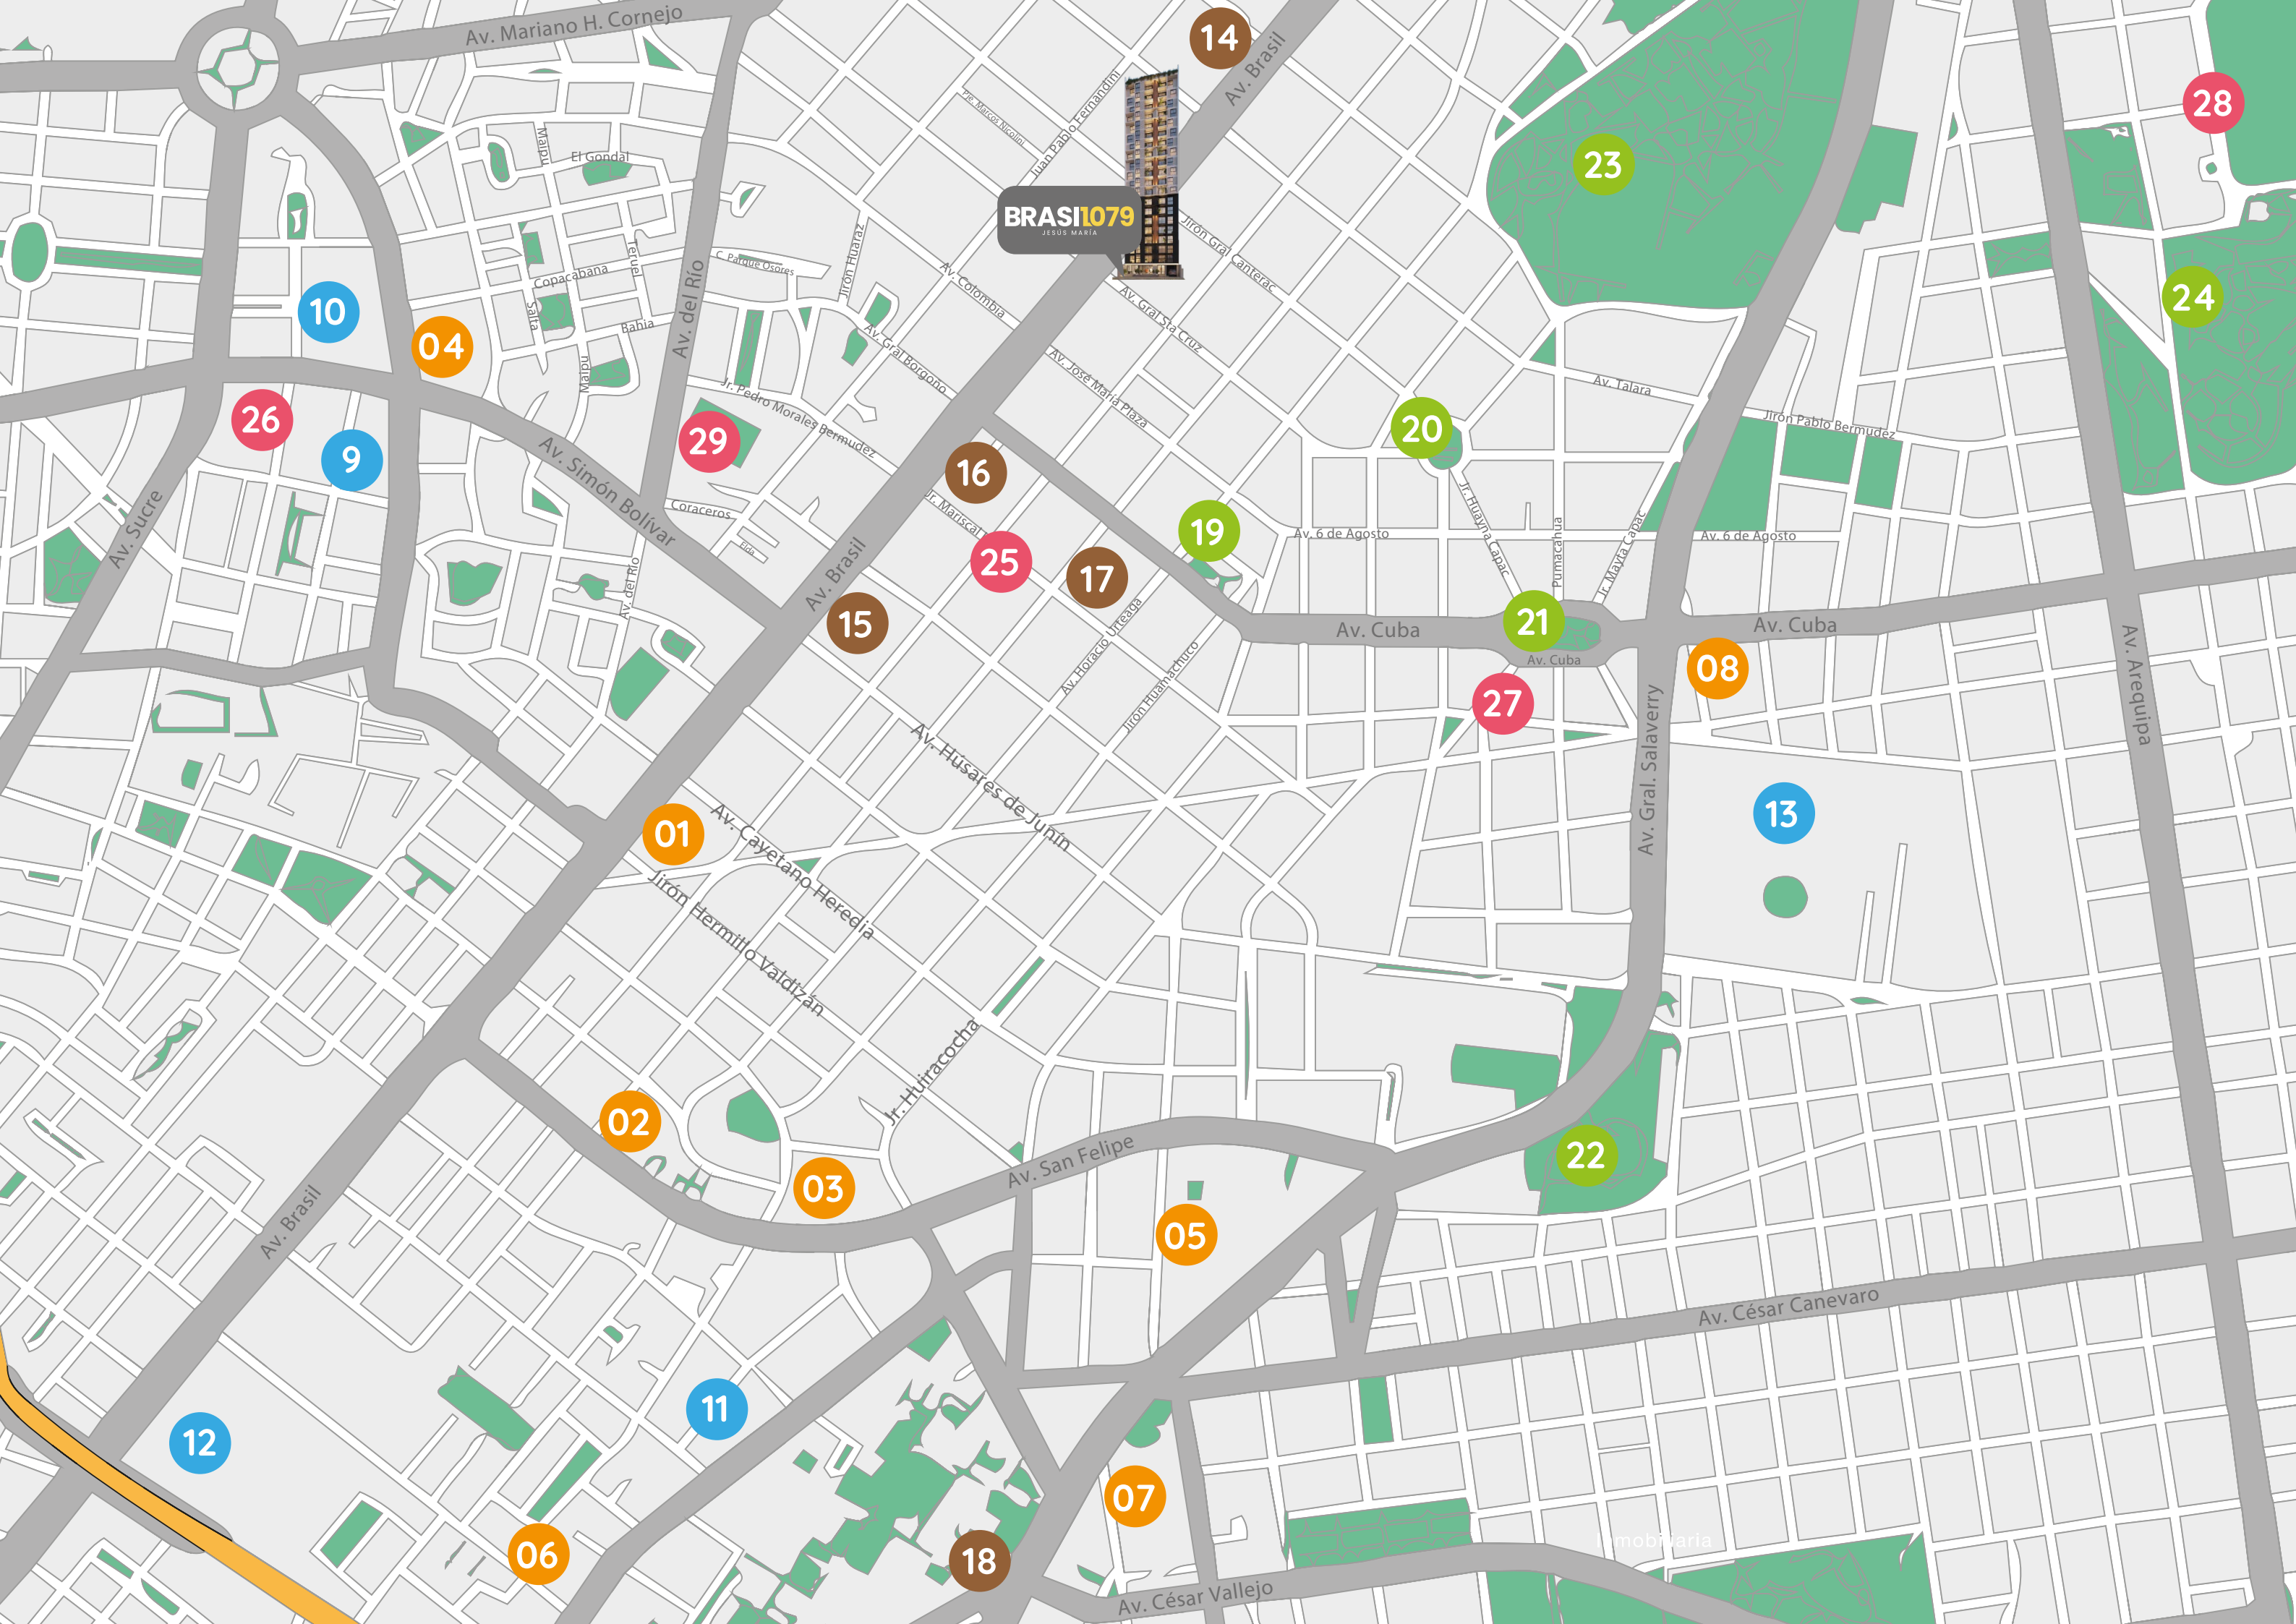



Educación & Cultura

01. Centro de idiomas USMP
02. Alianza Francesa
03. Colegio San Antonio de Padua
04. Instituto Británico
05. Universidad del Pacífico
06. Centro Cultural Peruano Japonés
07. UPC - San Isidro
08. Colegio Elvira

Centros de Salud

9. Clínica Centenario Peruano Japonesa
10. Clínica Stella Maris
11. Clínica San Felipe
12. Hospital Central Policia Nacional
13. Clínica Edgardo Rebagliati M.

Comercio

14. La Rambla Brasil
15. Plaza Veá
16. Metro
17. Mercado de Jesús María
18. Real Plaza Salaverry

Parques

19. San José
20. Santa Cruz
21. Andres Avelino Cáceres
22. Los Próceres
23. Campo de Marte
24. Circuito Mágico del Agua



Otros

25. Starbucks
26. YMCA Perú
27. Municipalidad de Jesús María
28. Estadio Nacional
29. Circolo Sportivo Italiano



TIPO 1

VISTA EXTERNA

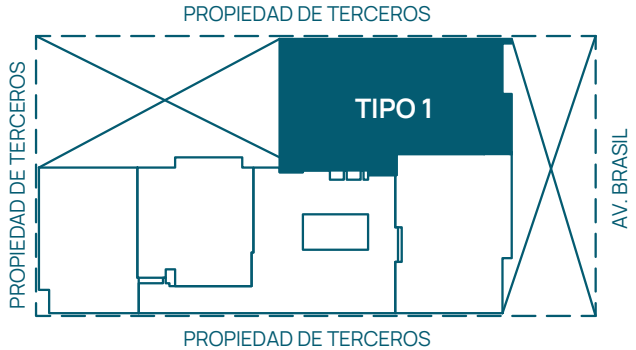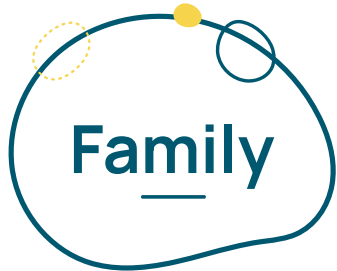

- 1 - Sala
- 2 - Cocina
- 3 - Comedor
- 4 - Estudio
- 5 - Balcón
- 6- Lavandería



Área
80.36 m²






Ambientes
3 Dorm.

(*) Las imágenes en esta pieza gráfica son solo informativas, la ambientación en las imágenes son solo ilustrativas. Esta planta es referencial y puede ser modificada por el arquitecto por motivos estructurales o de instalaciones y sus acabados podrán variar según disponibilidad de productos. Las áreas son aproximadas.

TIPO 1

VISTA EXTERNA

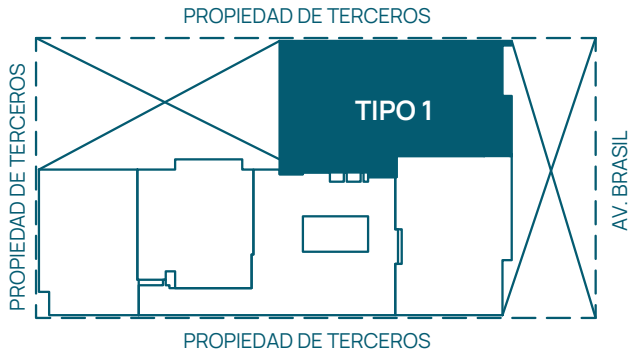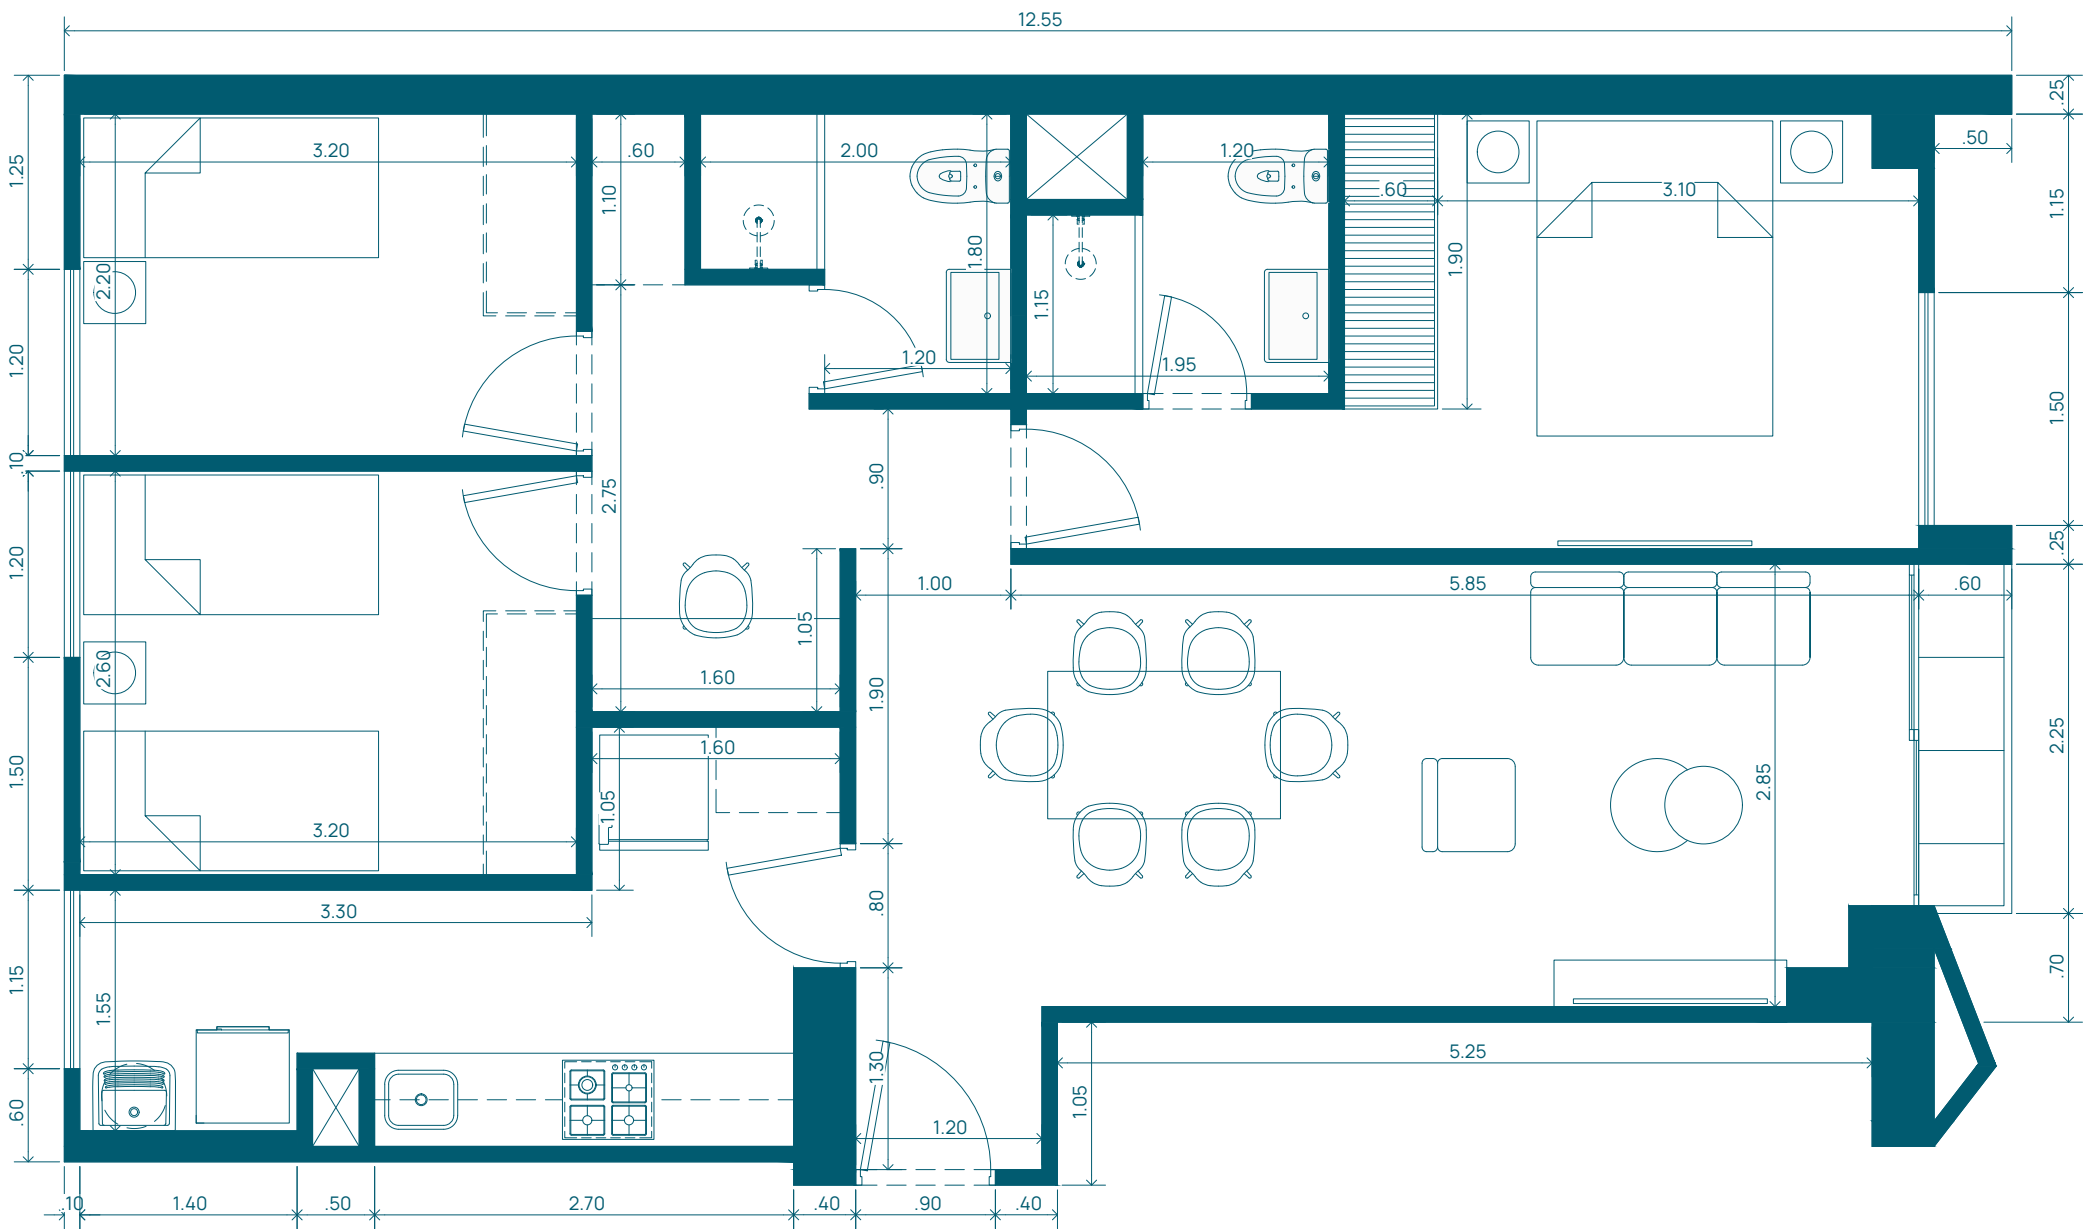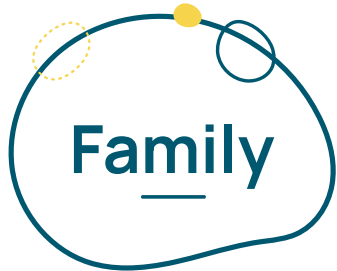

- 1 - Sala
- 2 - Cocina
- 3 - Comedor
- 4 - Estudio
- 5 - Balcón
- 6 - Lavandería



Área
80.36 m²




Ambientes
3 Dorm.

(*) Las imágenes en esta pieza gráfica son solo informativas, la ambientación en las imágenes son solo ilustrativas. Esta planta es referencial y puede ser modificada por el arquitecto por motivos estructurales o de instalaciones y sus acabados podrán variar según disponibilidad de productos. Las áreas son aproximadas.

TIPO 2

VISTA EXTERNA

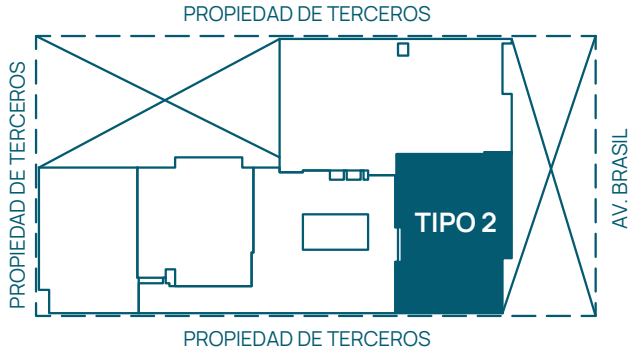

- 1 - Sala
- 2 - Cocina
- 3 - Comedor
- 4 - Estudio
- 5 - Balcón
- 6- Closet de Lavado



Área
51.94 m²





Ambientes
2 Dorm.

(*) Las imagenes en esta pieza grafica son solo informativas, la ambientación en las imagenes son solo ilustrativas. Esta planta es referencial y puede ser modificada por el arquitecto por motivos estructurales o de instalaciones y sus acabados podran variar segun disponibilidad de productos. Las areas son aproximadas.

TIPO 2

VISTA EXTERNA

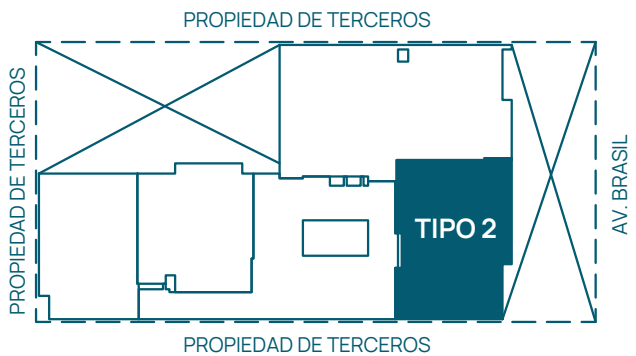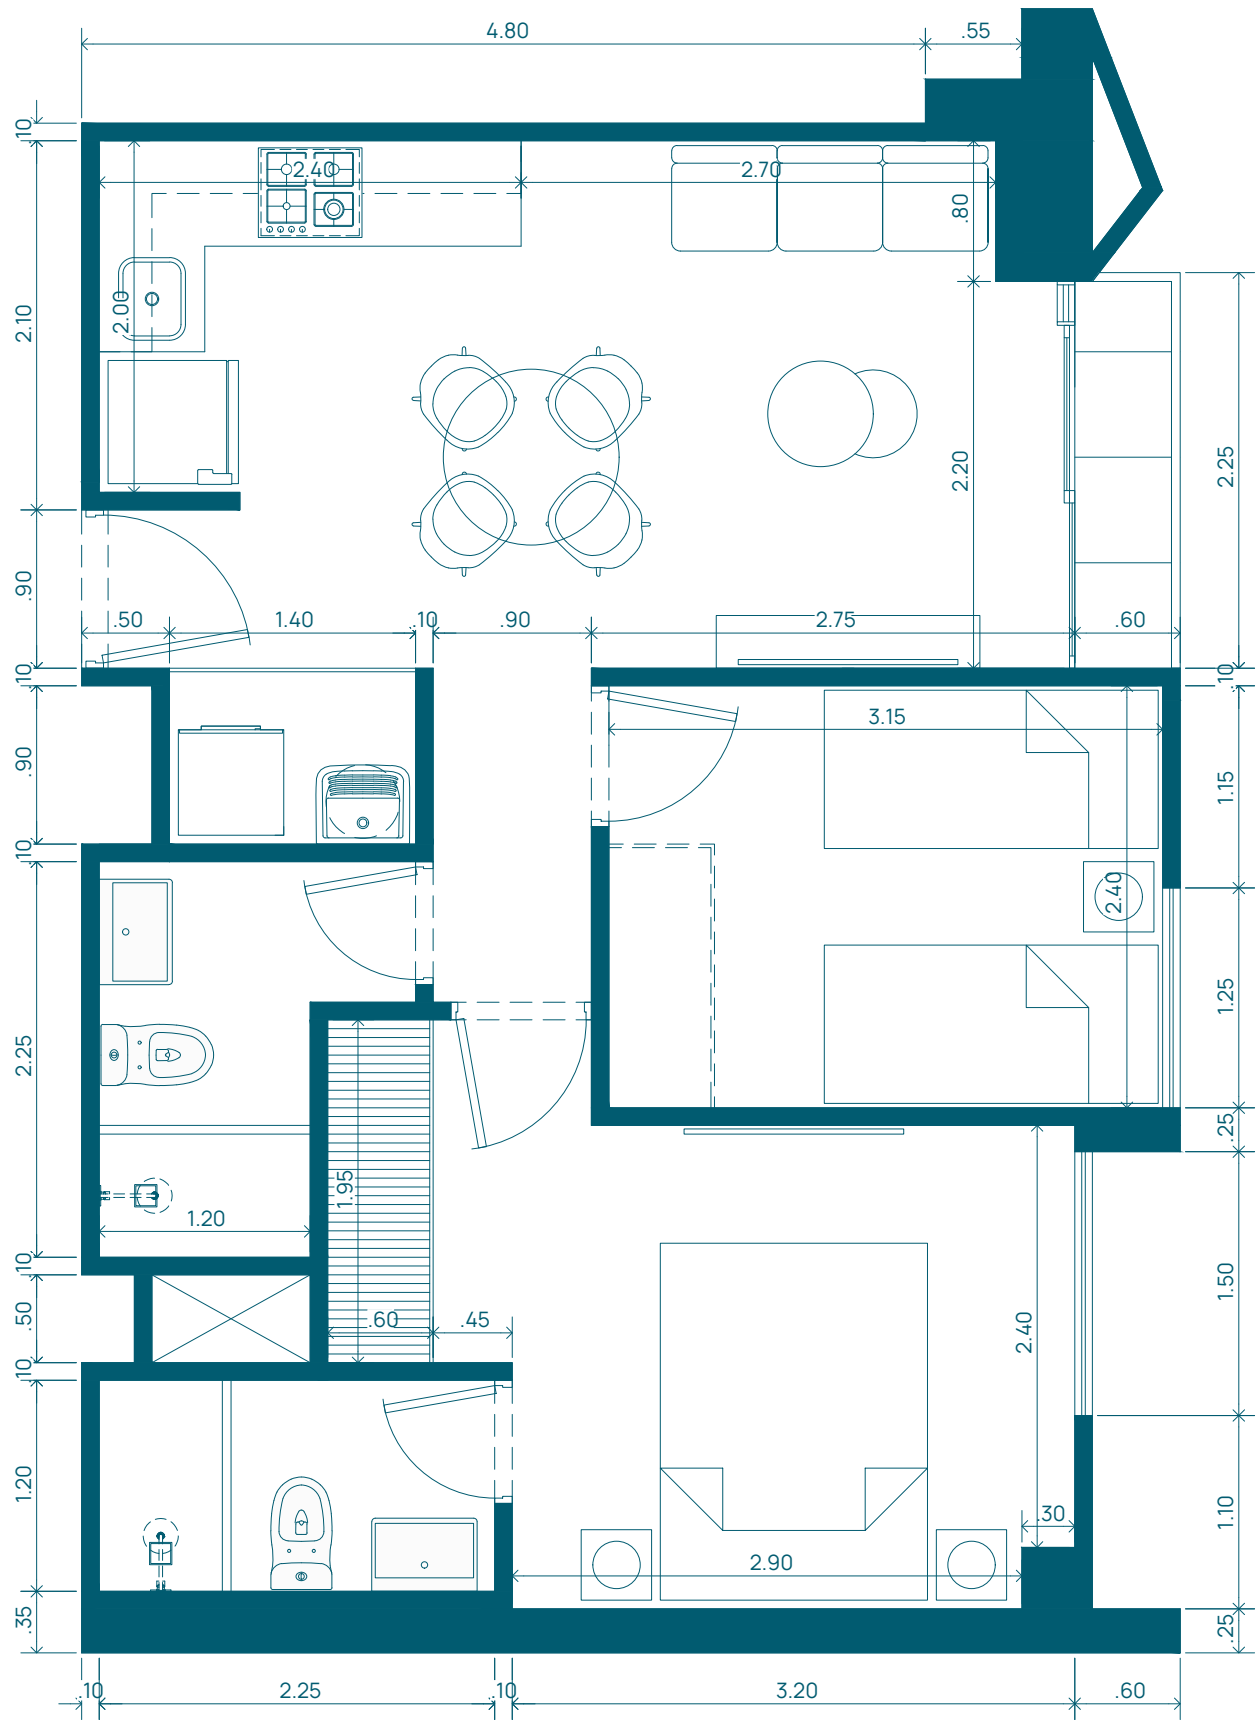

- 1 - Sala
- 2 - Cocina
- 3 - Comedor
- 4 - Estudio
- 5 - Balcón
- 6 - Closet de Lavado



Área
51.94 m²




Ambientes
2 Dorm.

(*) Las imágenes en esta pieza gráfica son solo informativas, la ambientación en las imágenes son solo ilustrativas. Esta planta es referencial y puede ser modificada por el arquitecto por motivos estructurales o de instalaciones y sus acabados podrán variar según disponibilidad de productos. Las áreas son aproximadas.

TIPO 3

VISTA INTERNA

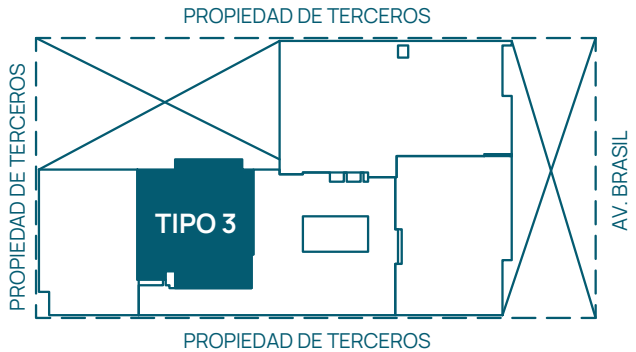

- 1 - Sala
- 2 - Cocina
- 3 - Comedor
- 4 - Balcón
- 5- Closet de Lavado



Área
40.05 m²





Ambientes
1 Dorm.

(*) Las imagenes en esta pieza grafica son solo informativas, la ambientación en las imagenes son solo ilustrativas. Esta planta es referencial y puede ser modificada por el arquitecto por motivos estructurales o de intalaciones y sus acabados podran variar segun disponibilidad de productos. Las areas son aproximadas.

TIPO 3

VISTA INTERNA

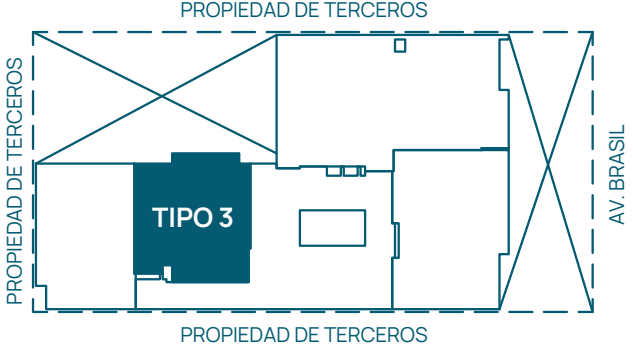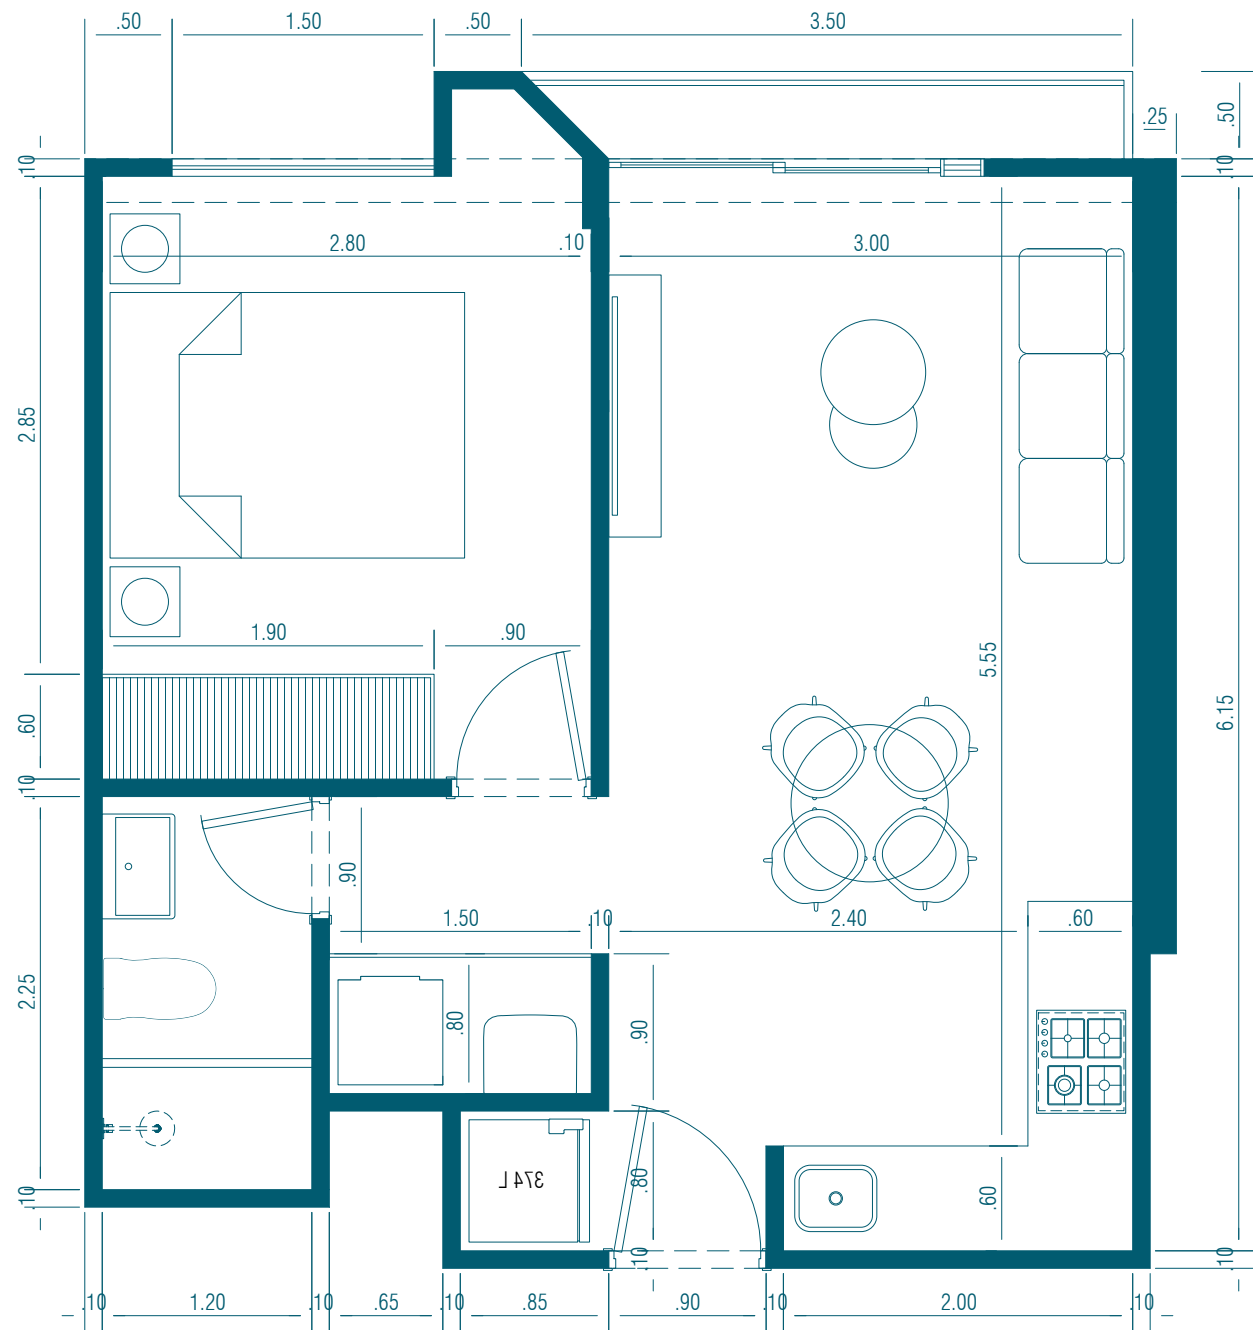

- 1 - Sala
- 2 - Cocina
- 3 - Comedor
- 4 - Balcón
- 5- Closet de Lavado



Área
40.05 m²





Ambientes
1 Dorm.

(*) Las imagenes en esta pieza grafica son solo informativas, la ambientación en las imagenes son solo ilustrativas. Esta planta es referencial y puede ser modificada por el arquitecto por motivos estructurales o de instalaciones y sus acabados podran variar segun disponibilidad de productos. Las areas son aproximadas.

TIPO 4

VISTA INTERNA

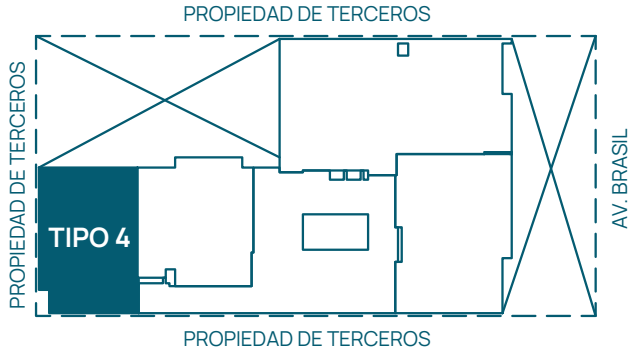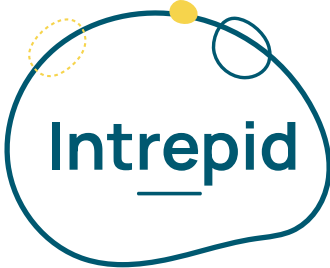

- 1 - Sala
- 2 - Cocina
- 3 - Comedor
- 4 - Balcón
- 5- Closet de Lavado



Área
42.47 m²





Ambientes
1 Dorm.

(*) Las imagenes en esta pieza grafica son solo informativas, la ambientación en las imagenes son solo ilustrativas. Esta planta es referencial y puede ser modificada por el arquitecto por motivos estructurales o de intalaciones y sus acabados podran variar segun disponibilidad de productos. Las areas son aproximadas.

TIPO 4

VISTA INTERNA

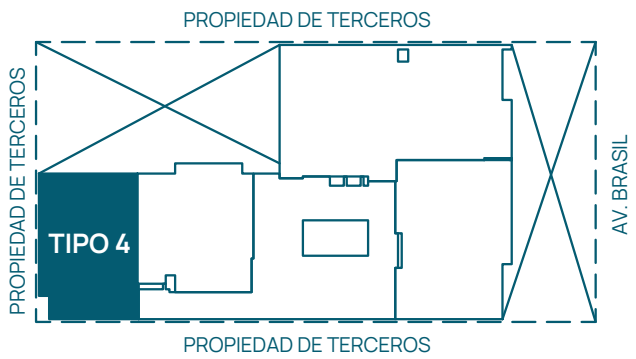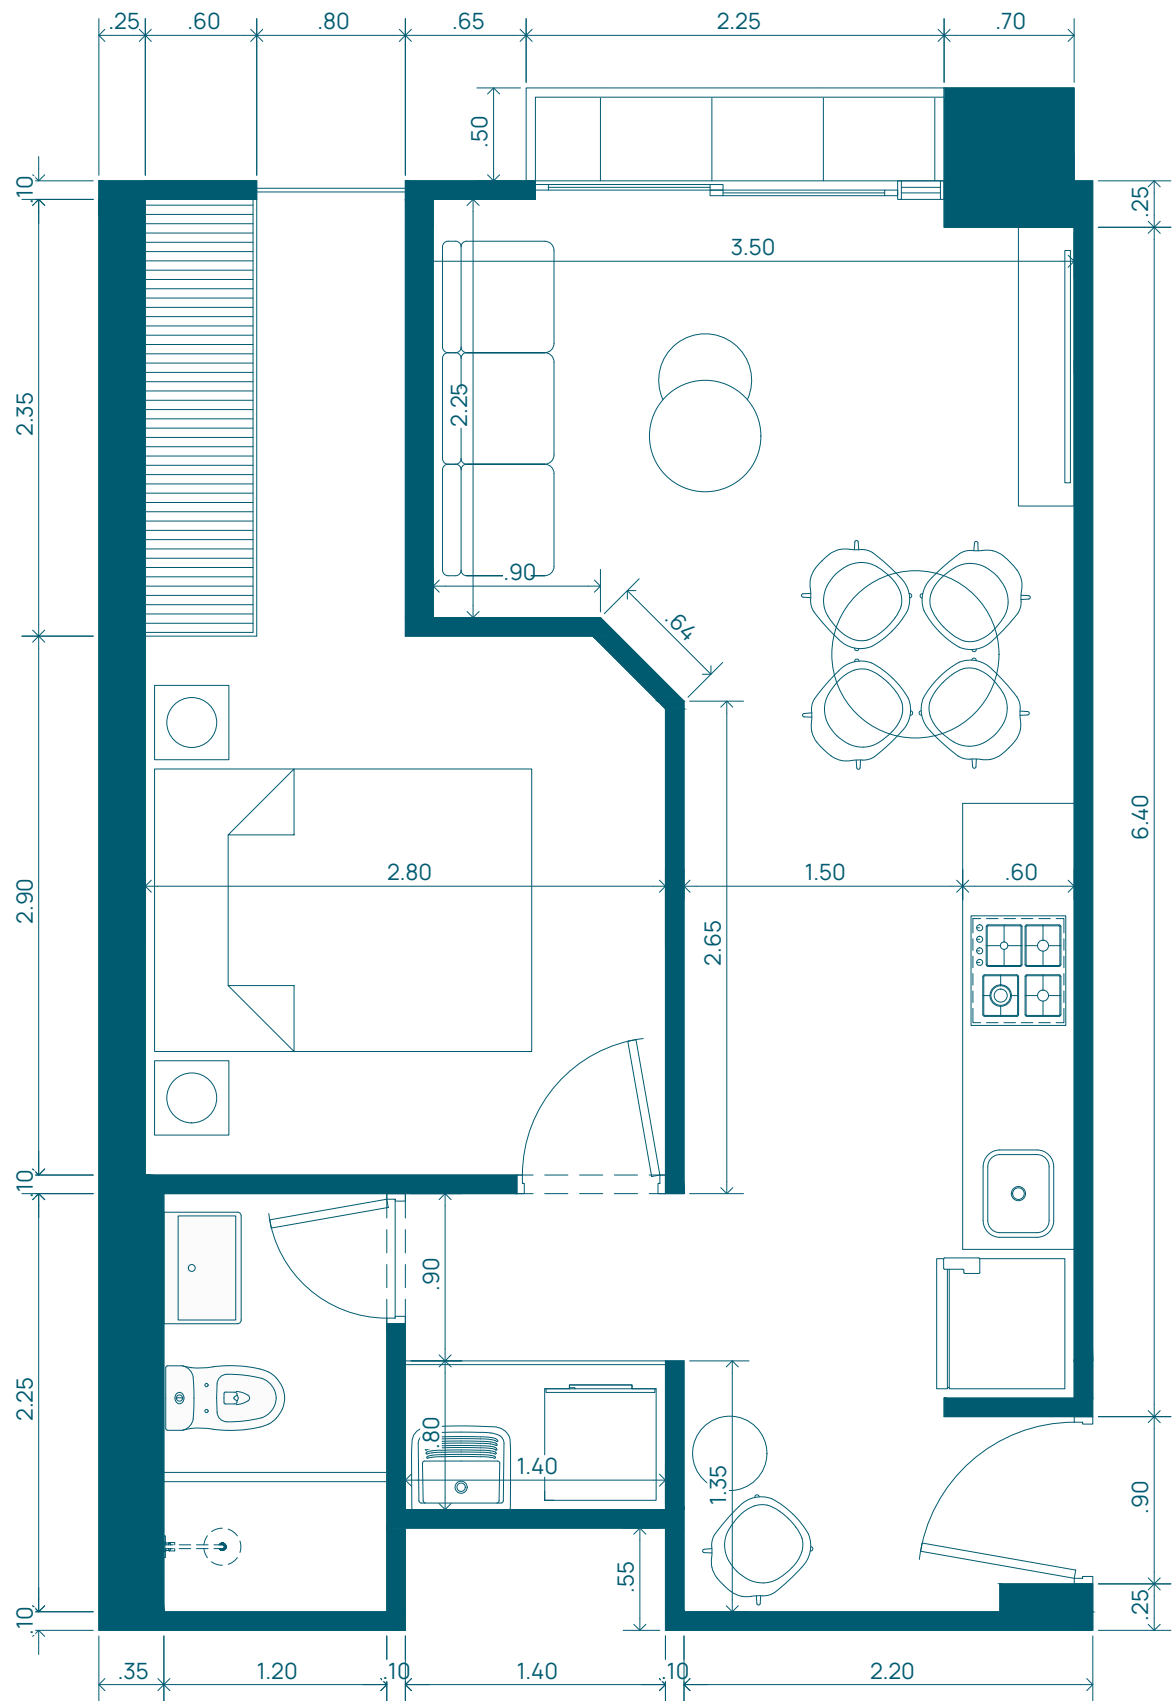

- 1 - Sala
- 2 - Cocina
- 3 - Comedor
- 4 - Balcón
- 5- Closet de Lavado




Área
42.47 m²




Ambientes
1 Dorm.


(*) Las imagenes en esta pieza grafica son solo informativas, la ambientación en las imagenes son solo ilustrativas. Esta planta es referencial y puede ser modificada por el arquitecto por motivos estructurales o de intalaciones y sus acabados podran variar segun disponibilidad de productos. Las areas son aproximadas.

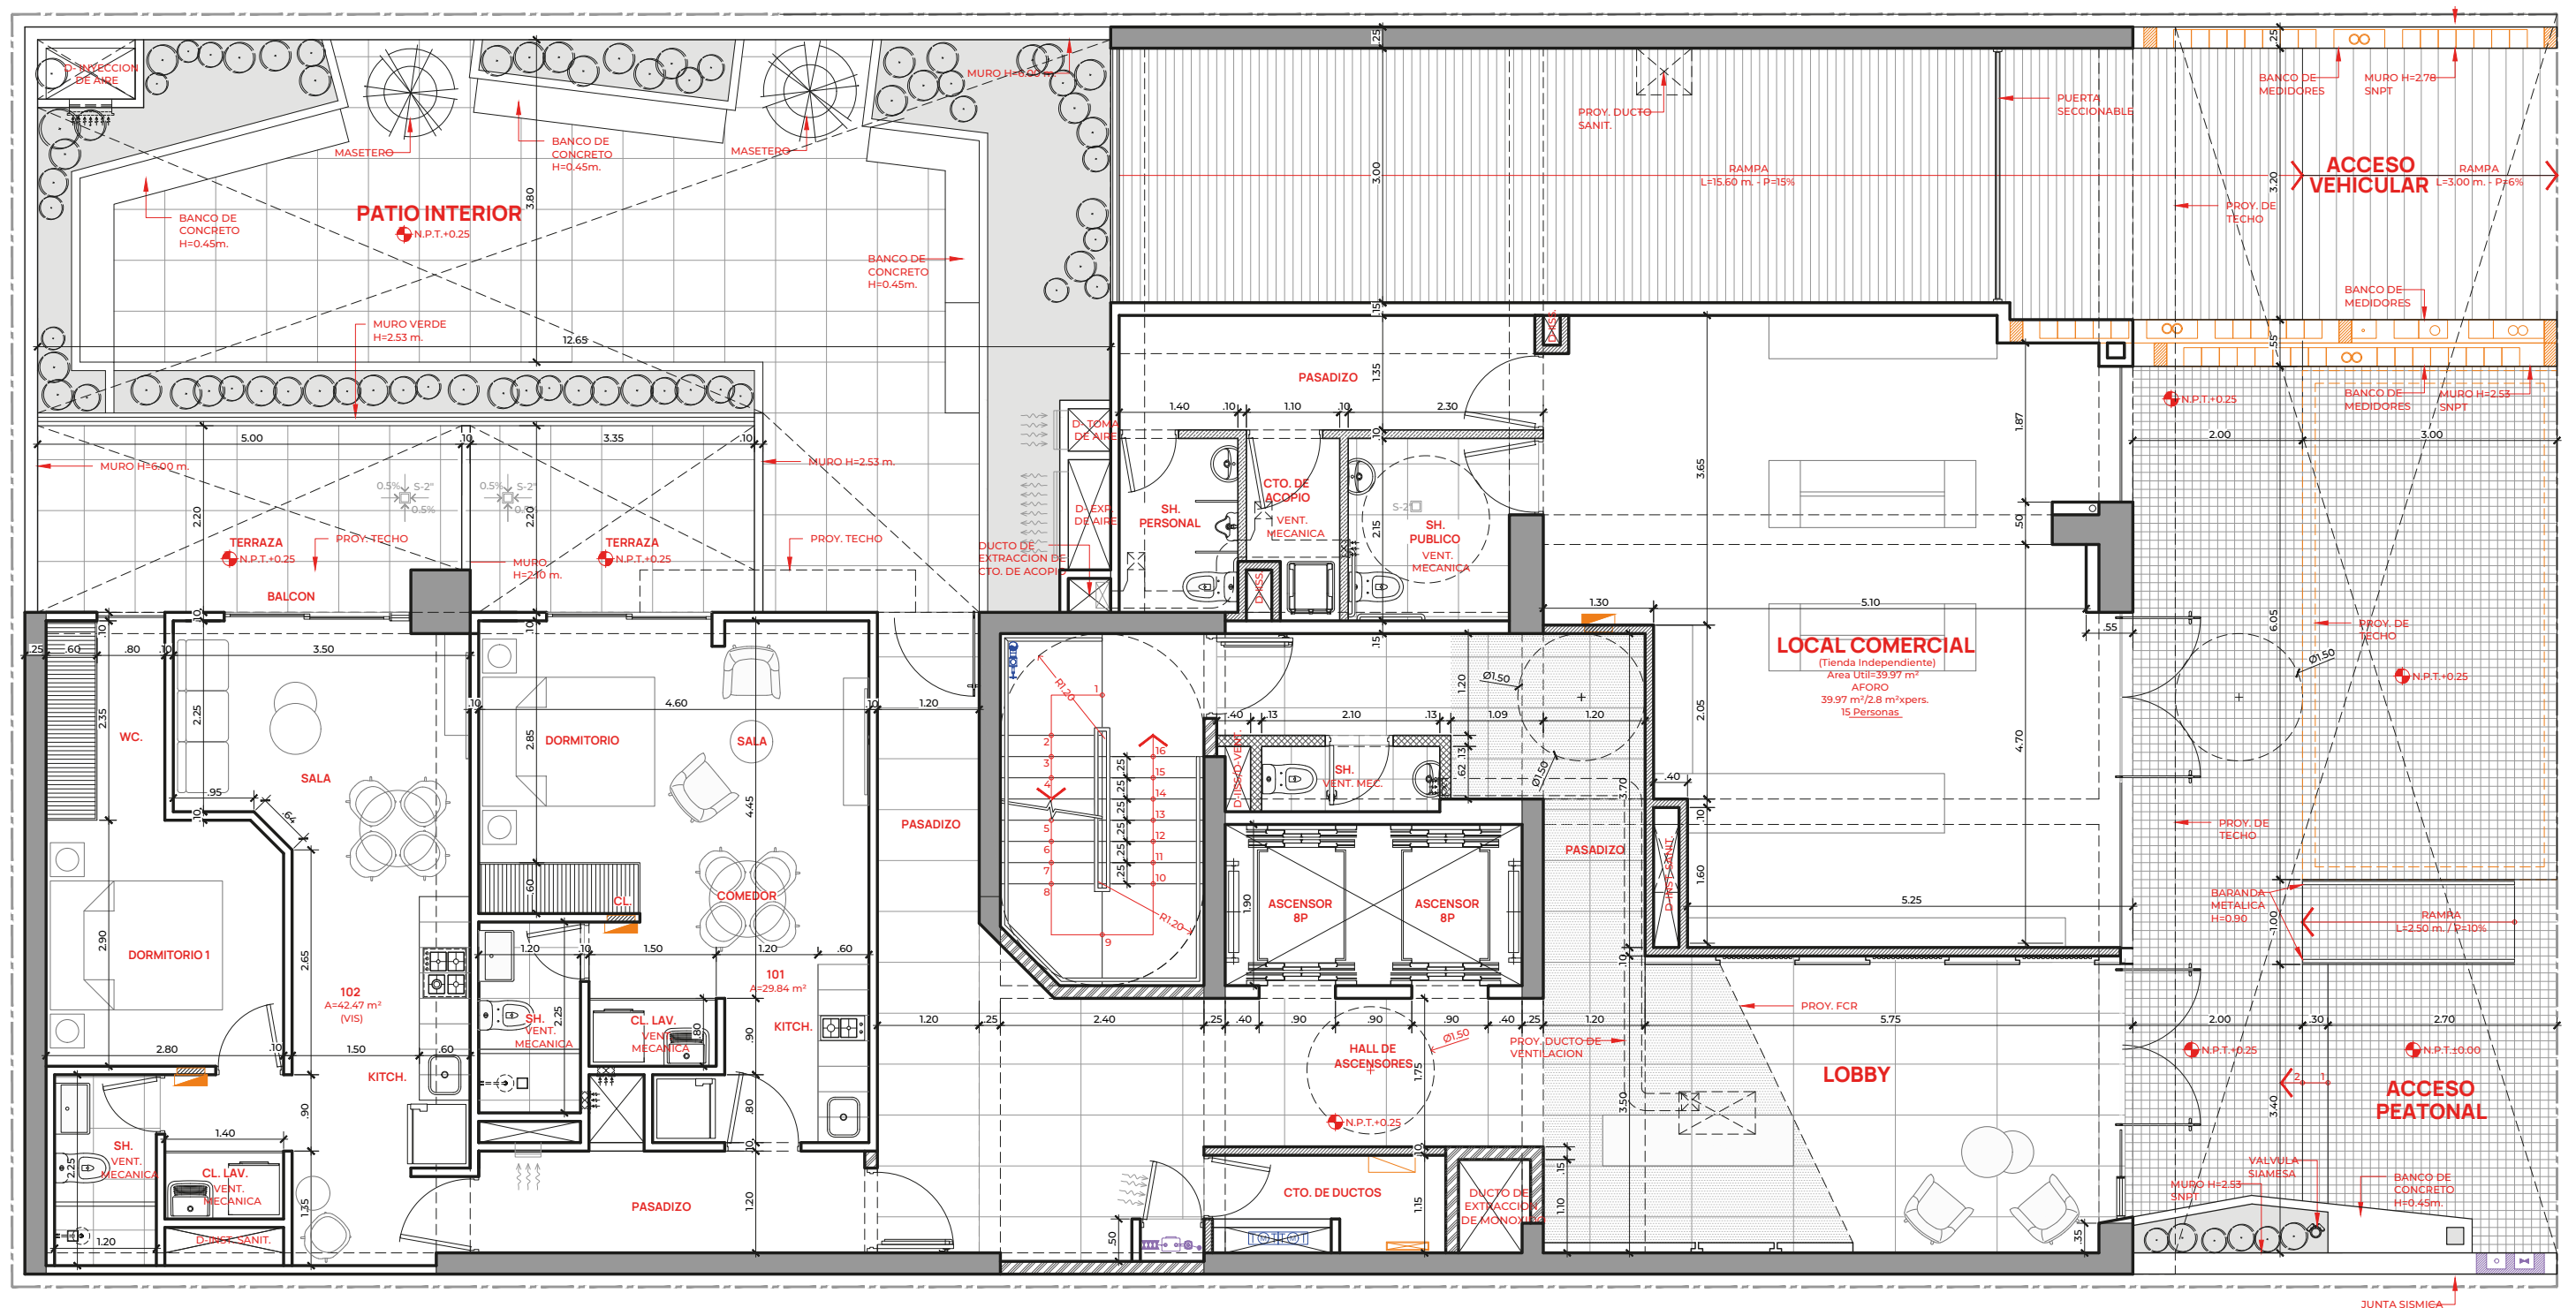

PISO 2 - 20

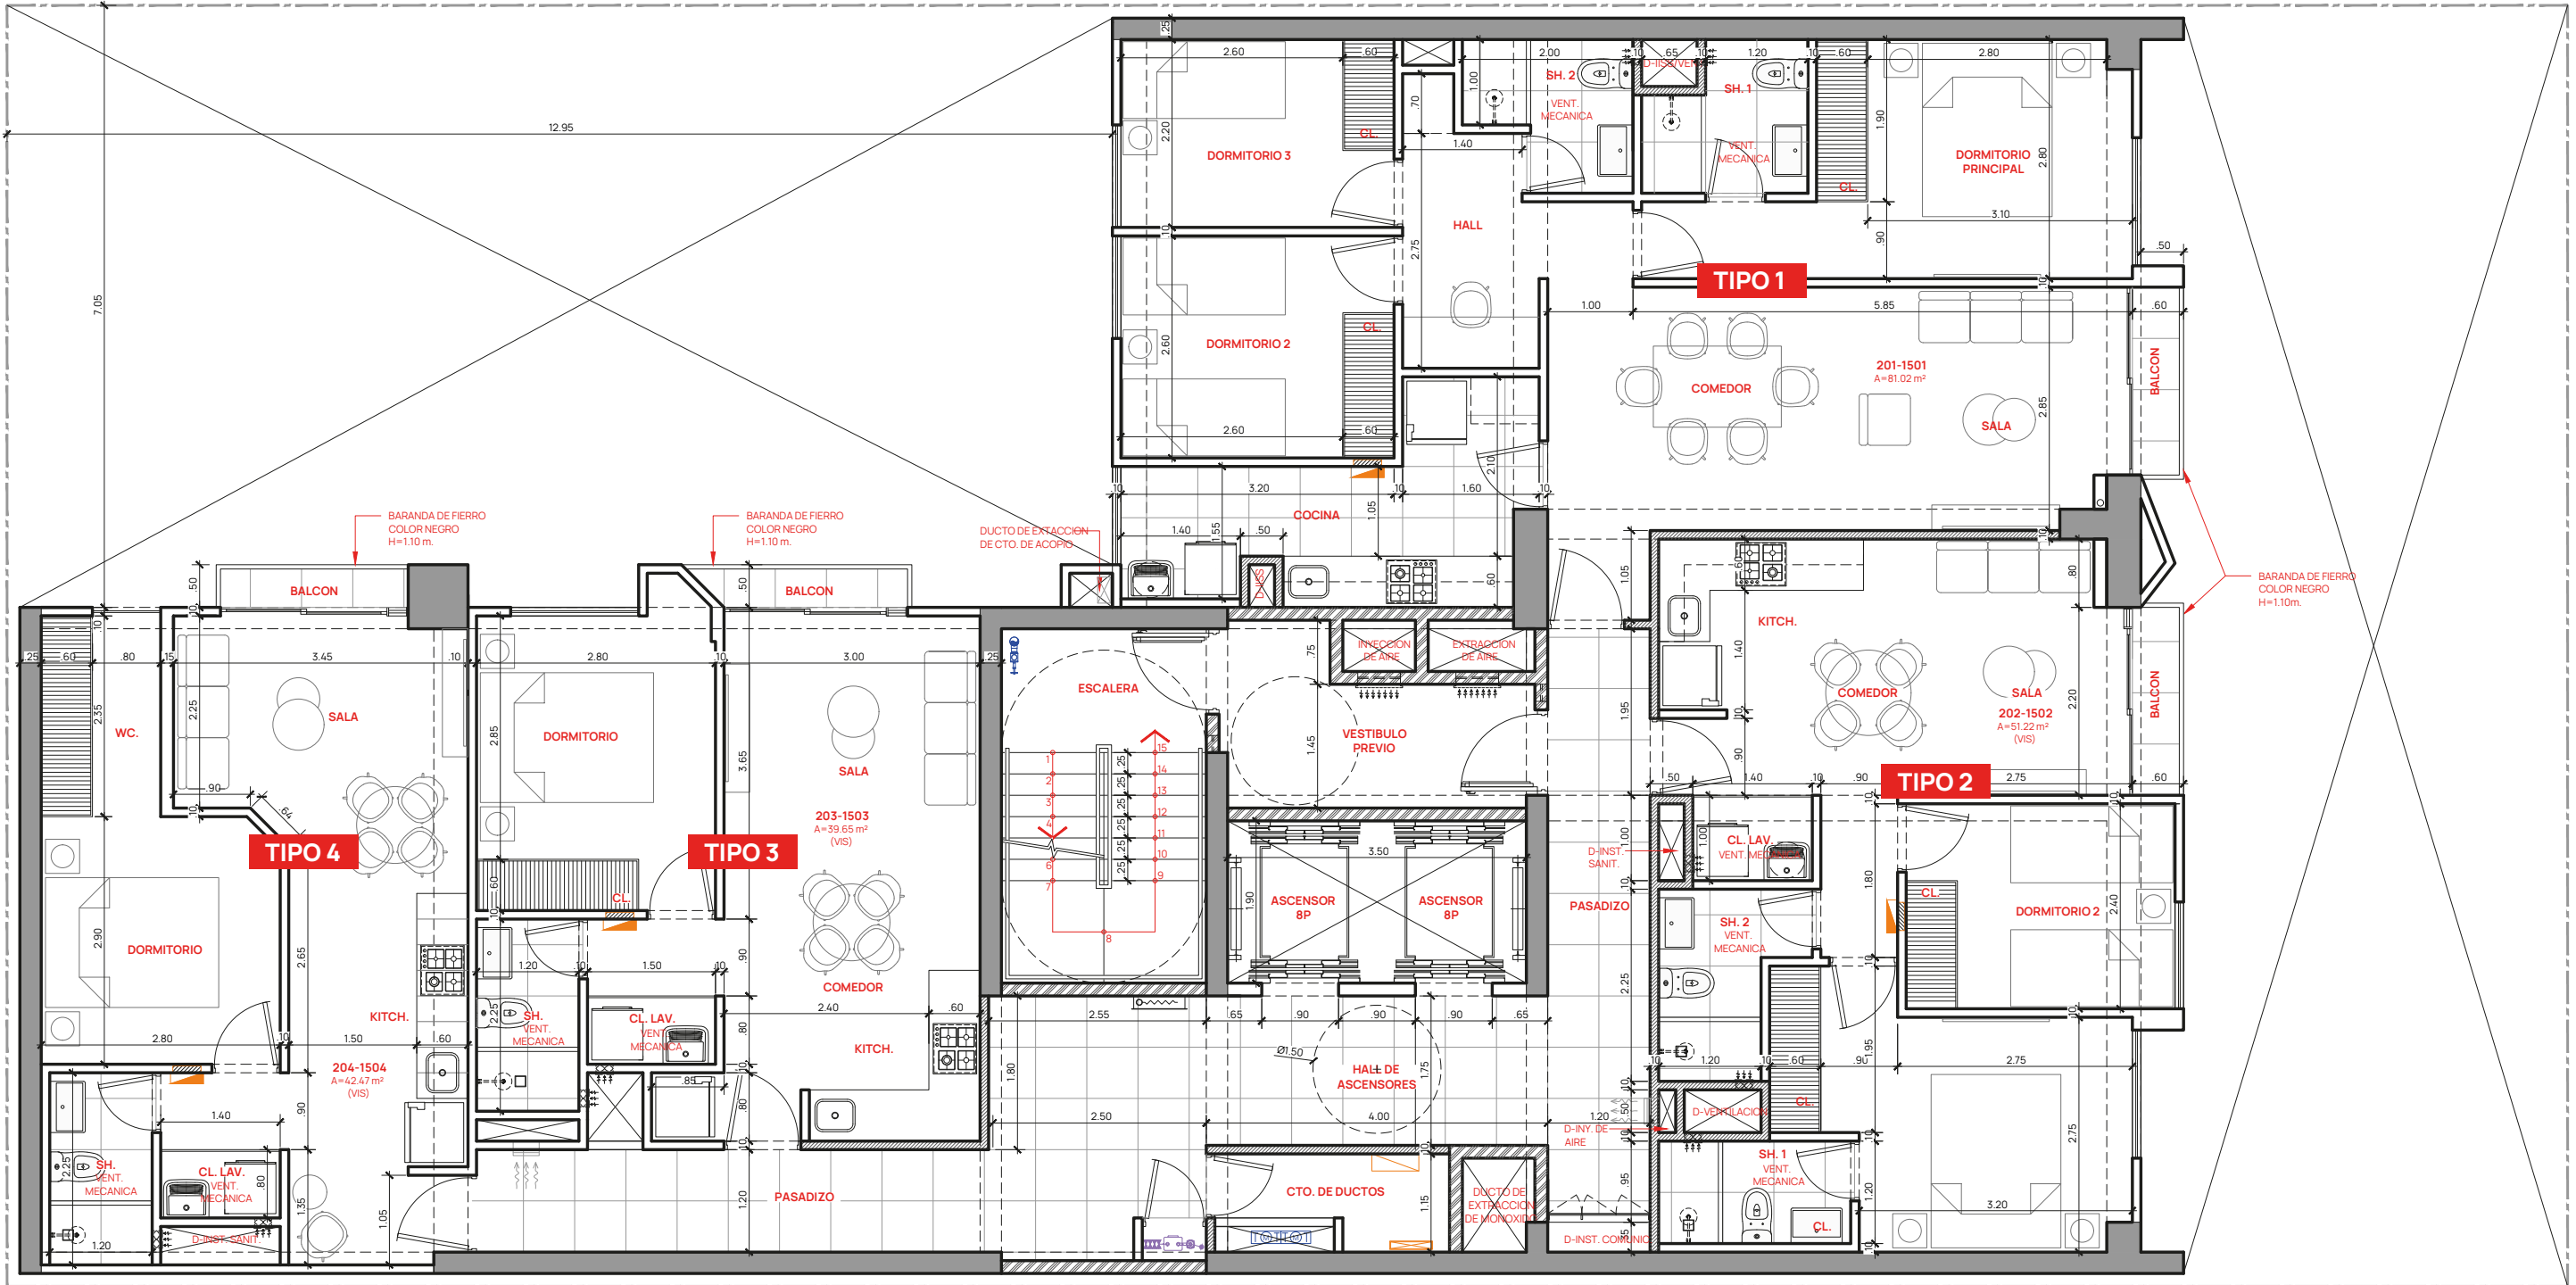



AZOTEA

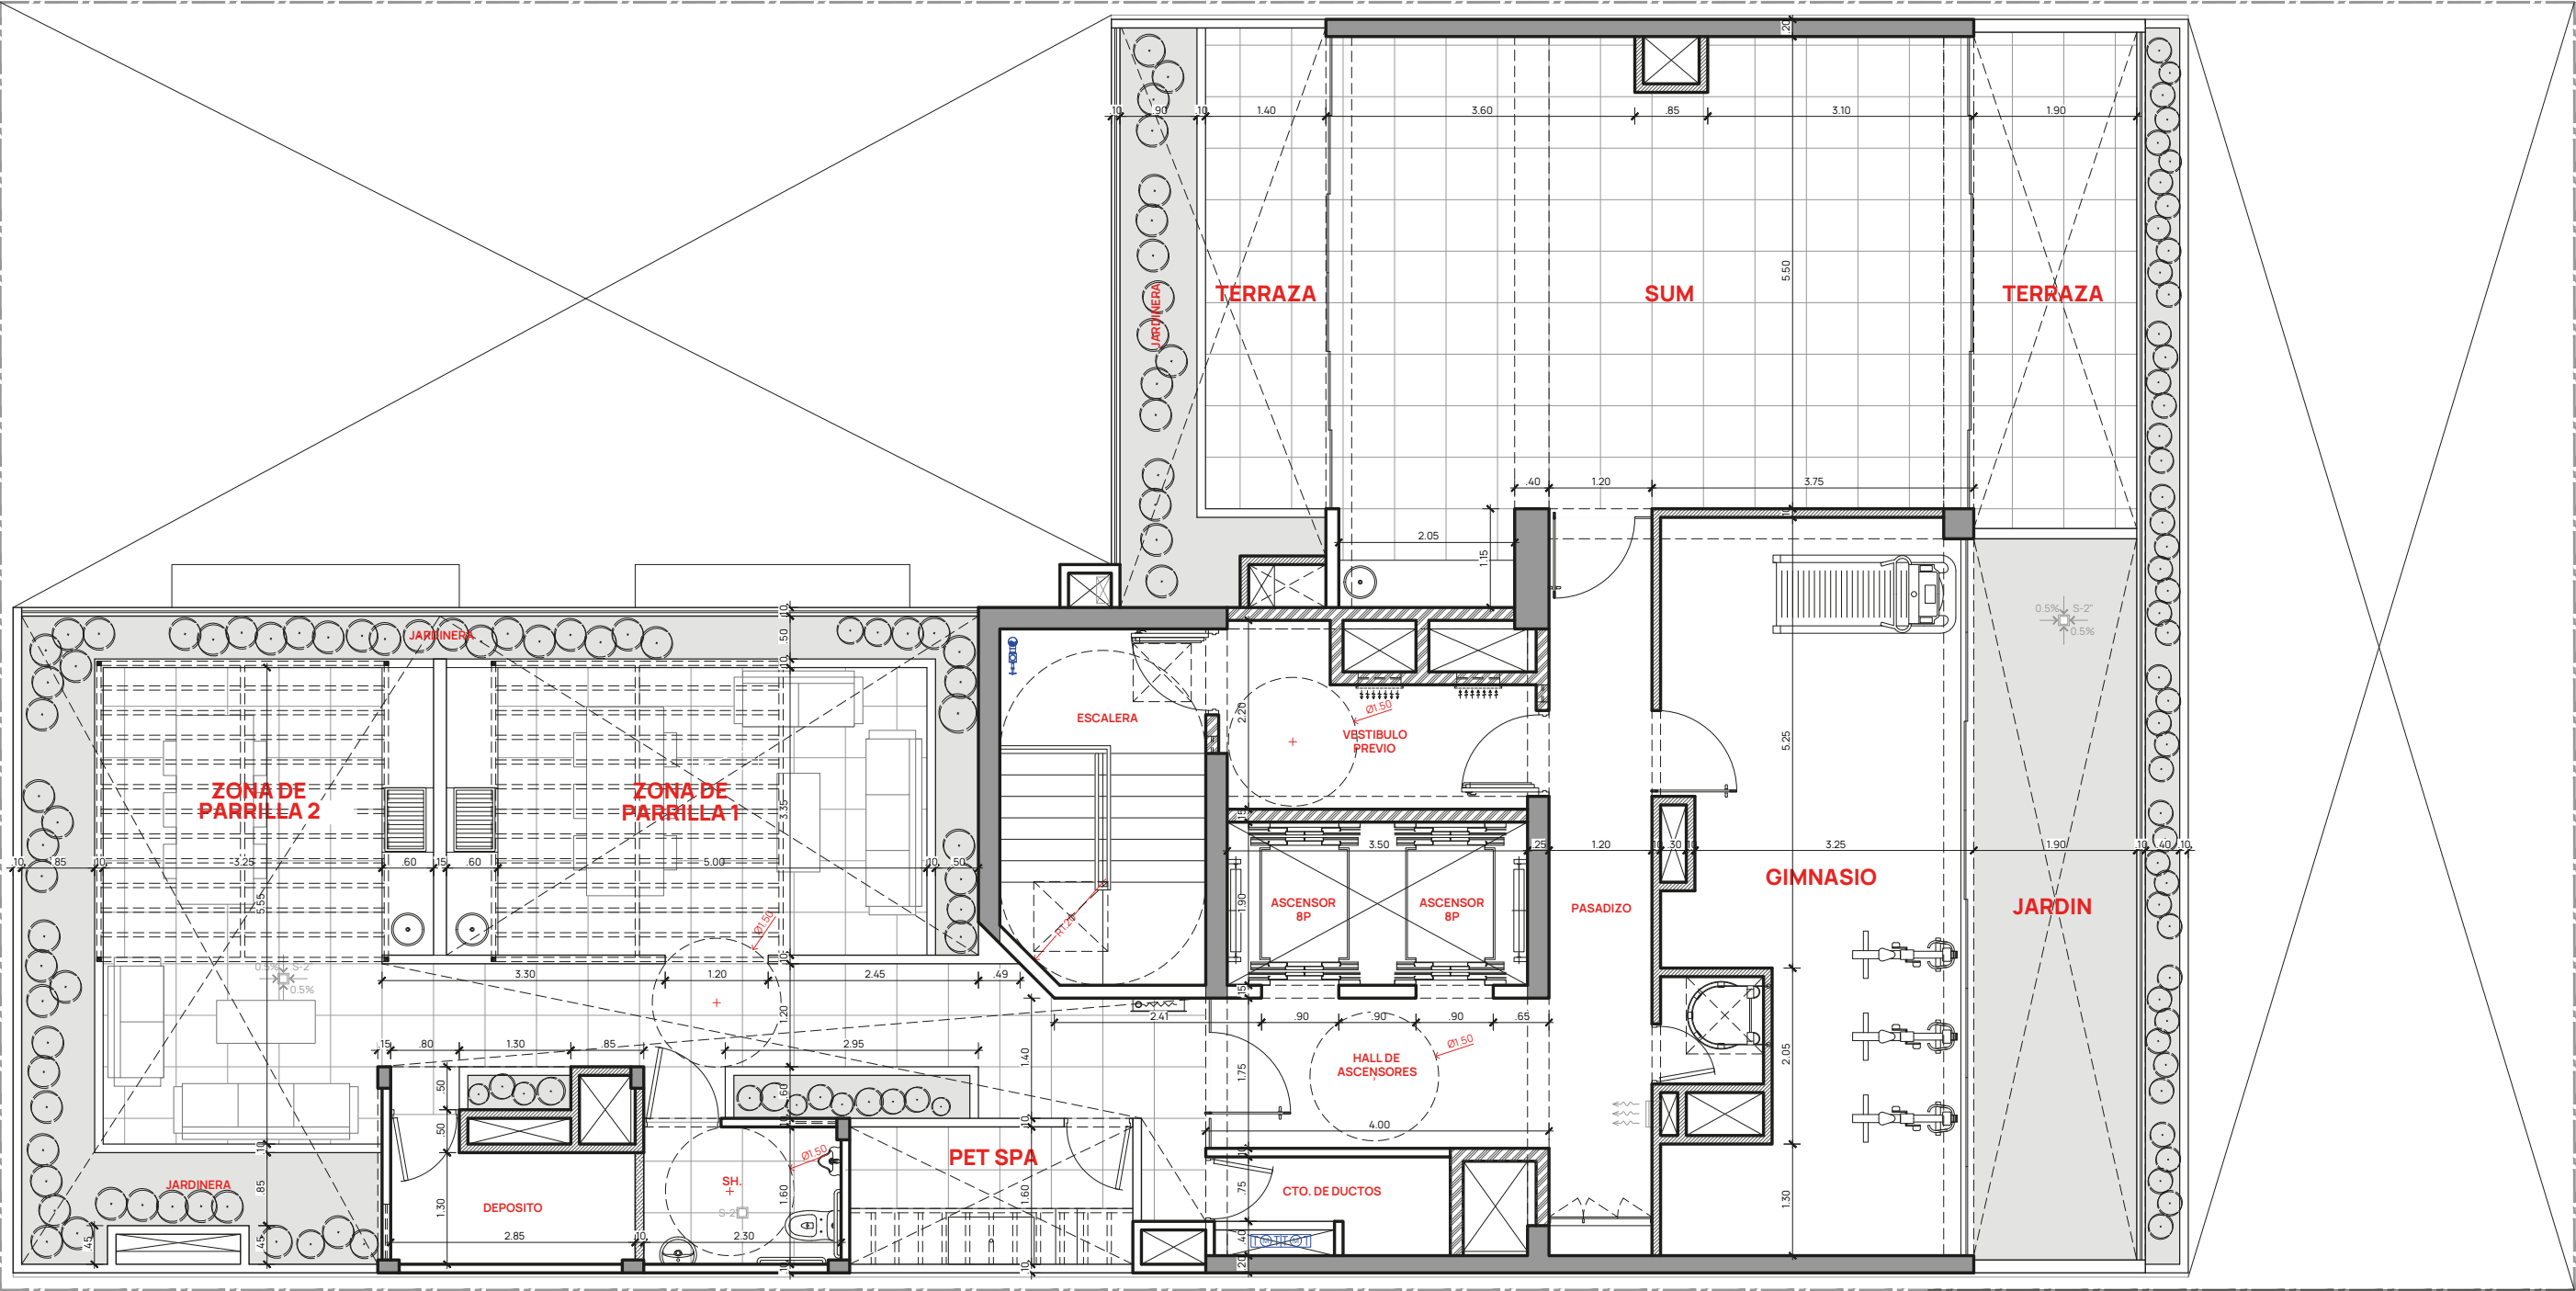

SÓTANO 1


BRASIL079
JESÚS MARÍA

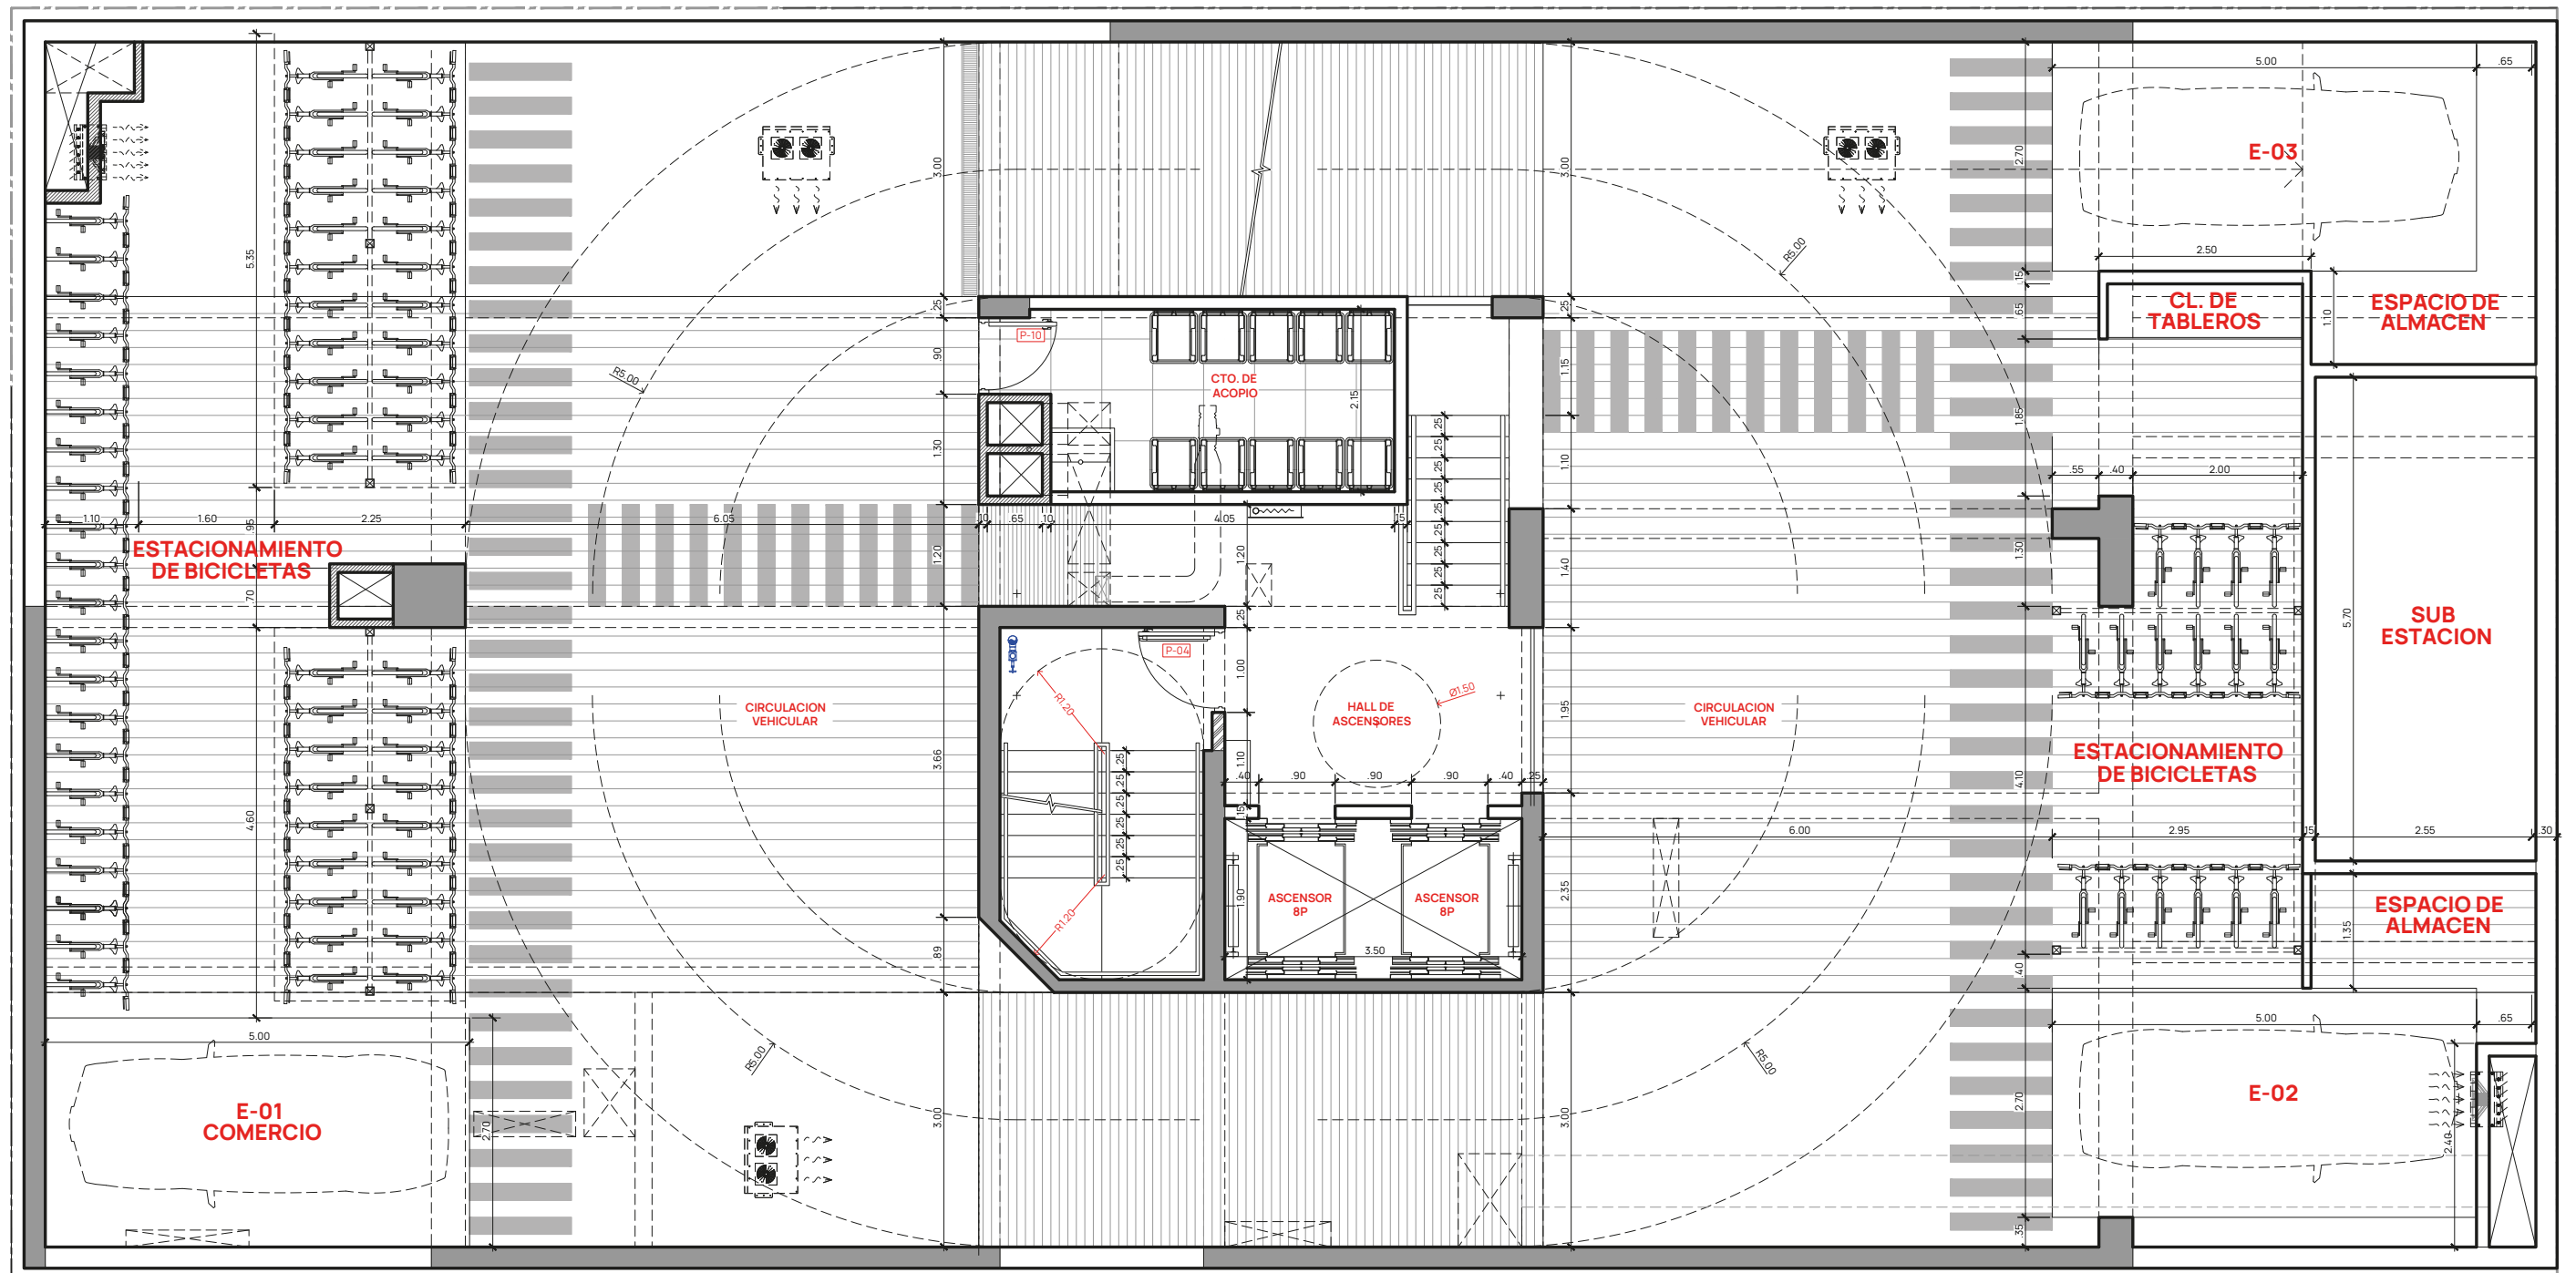

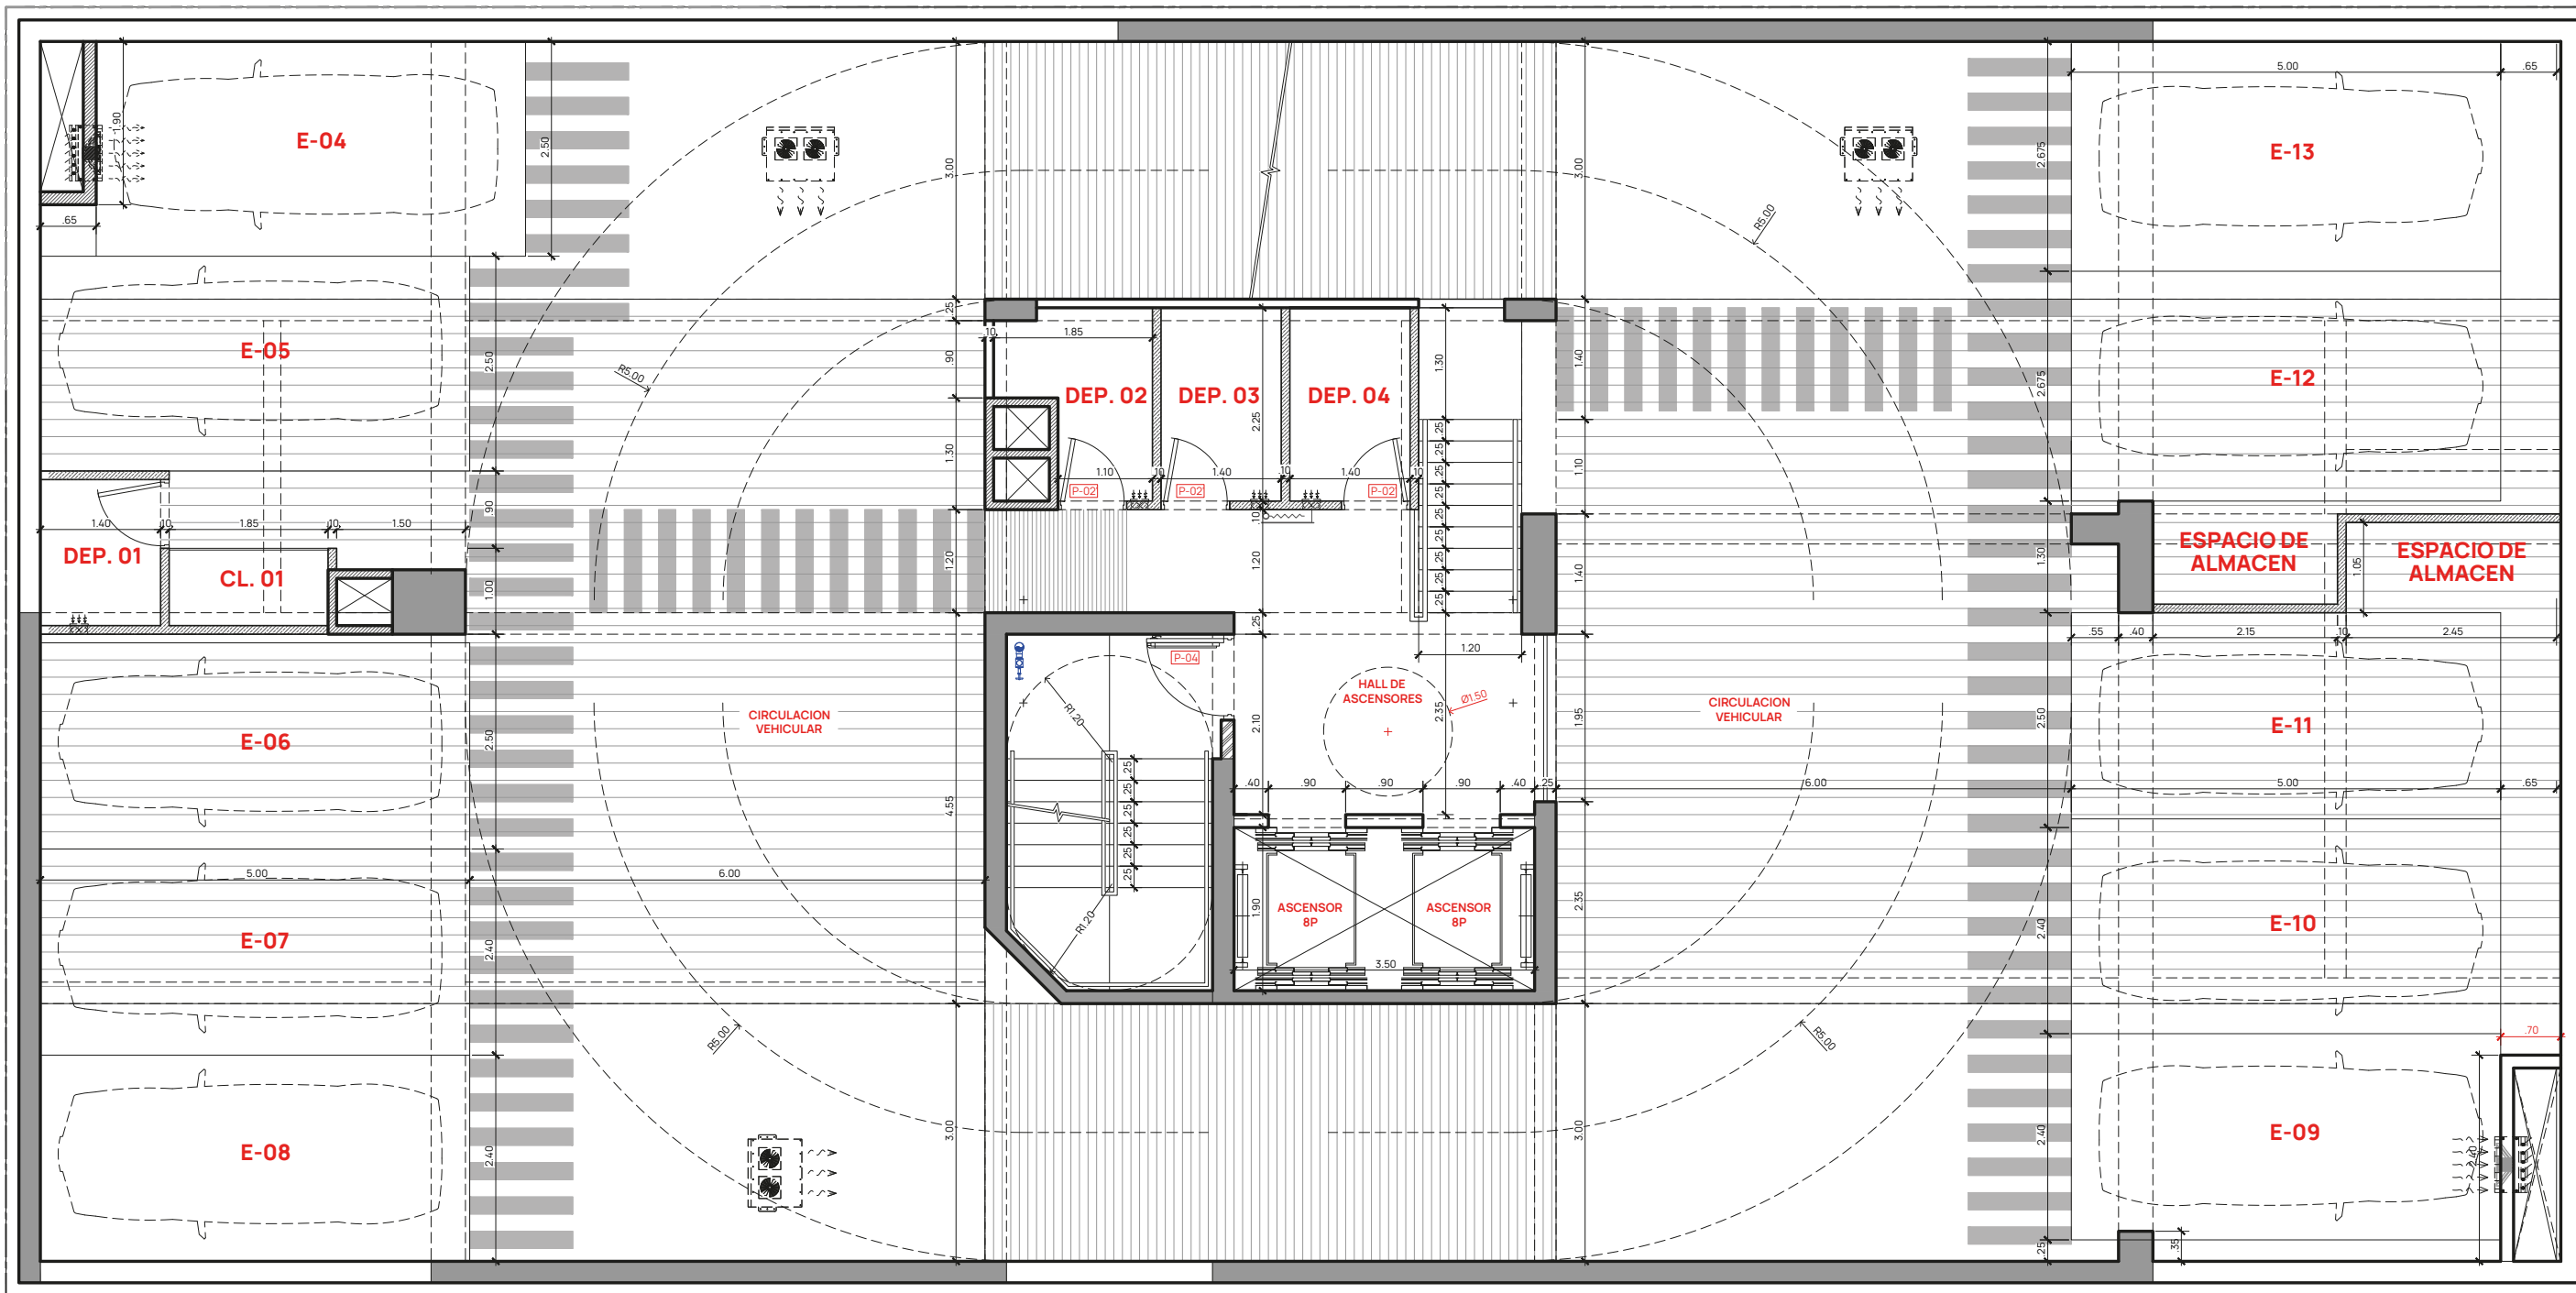


SÓTANO 3

BRASIL079
JESÚS MARÍA

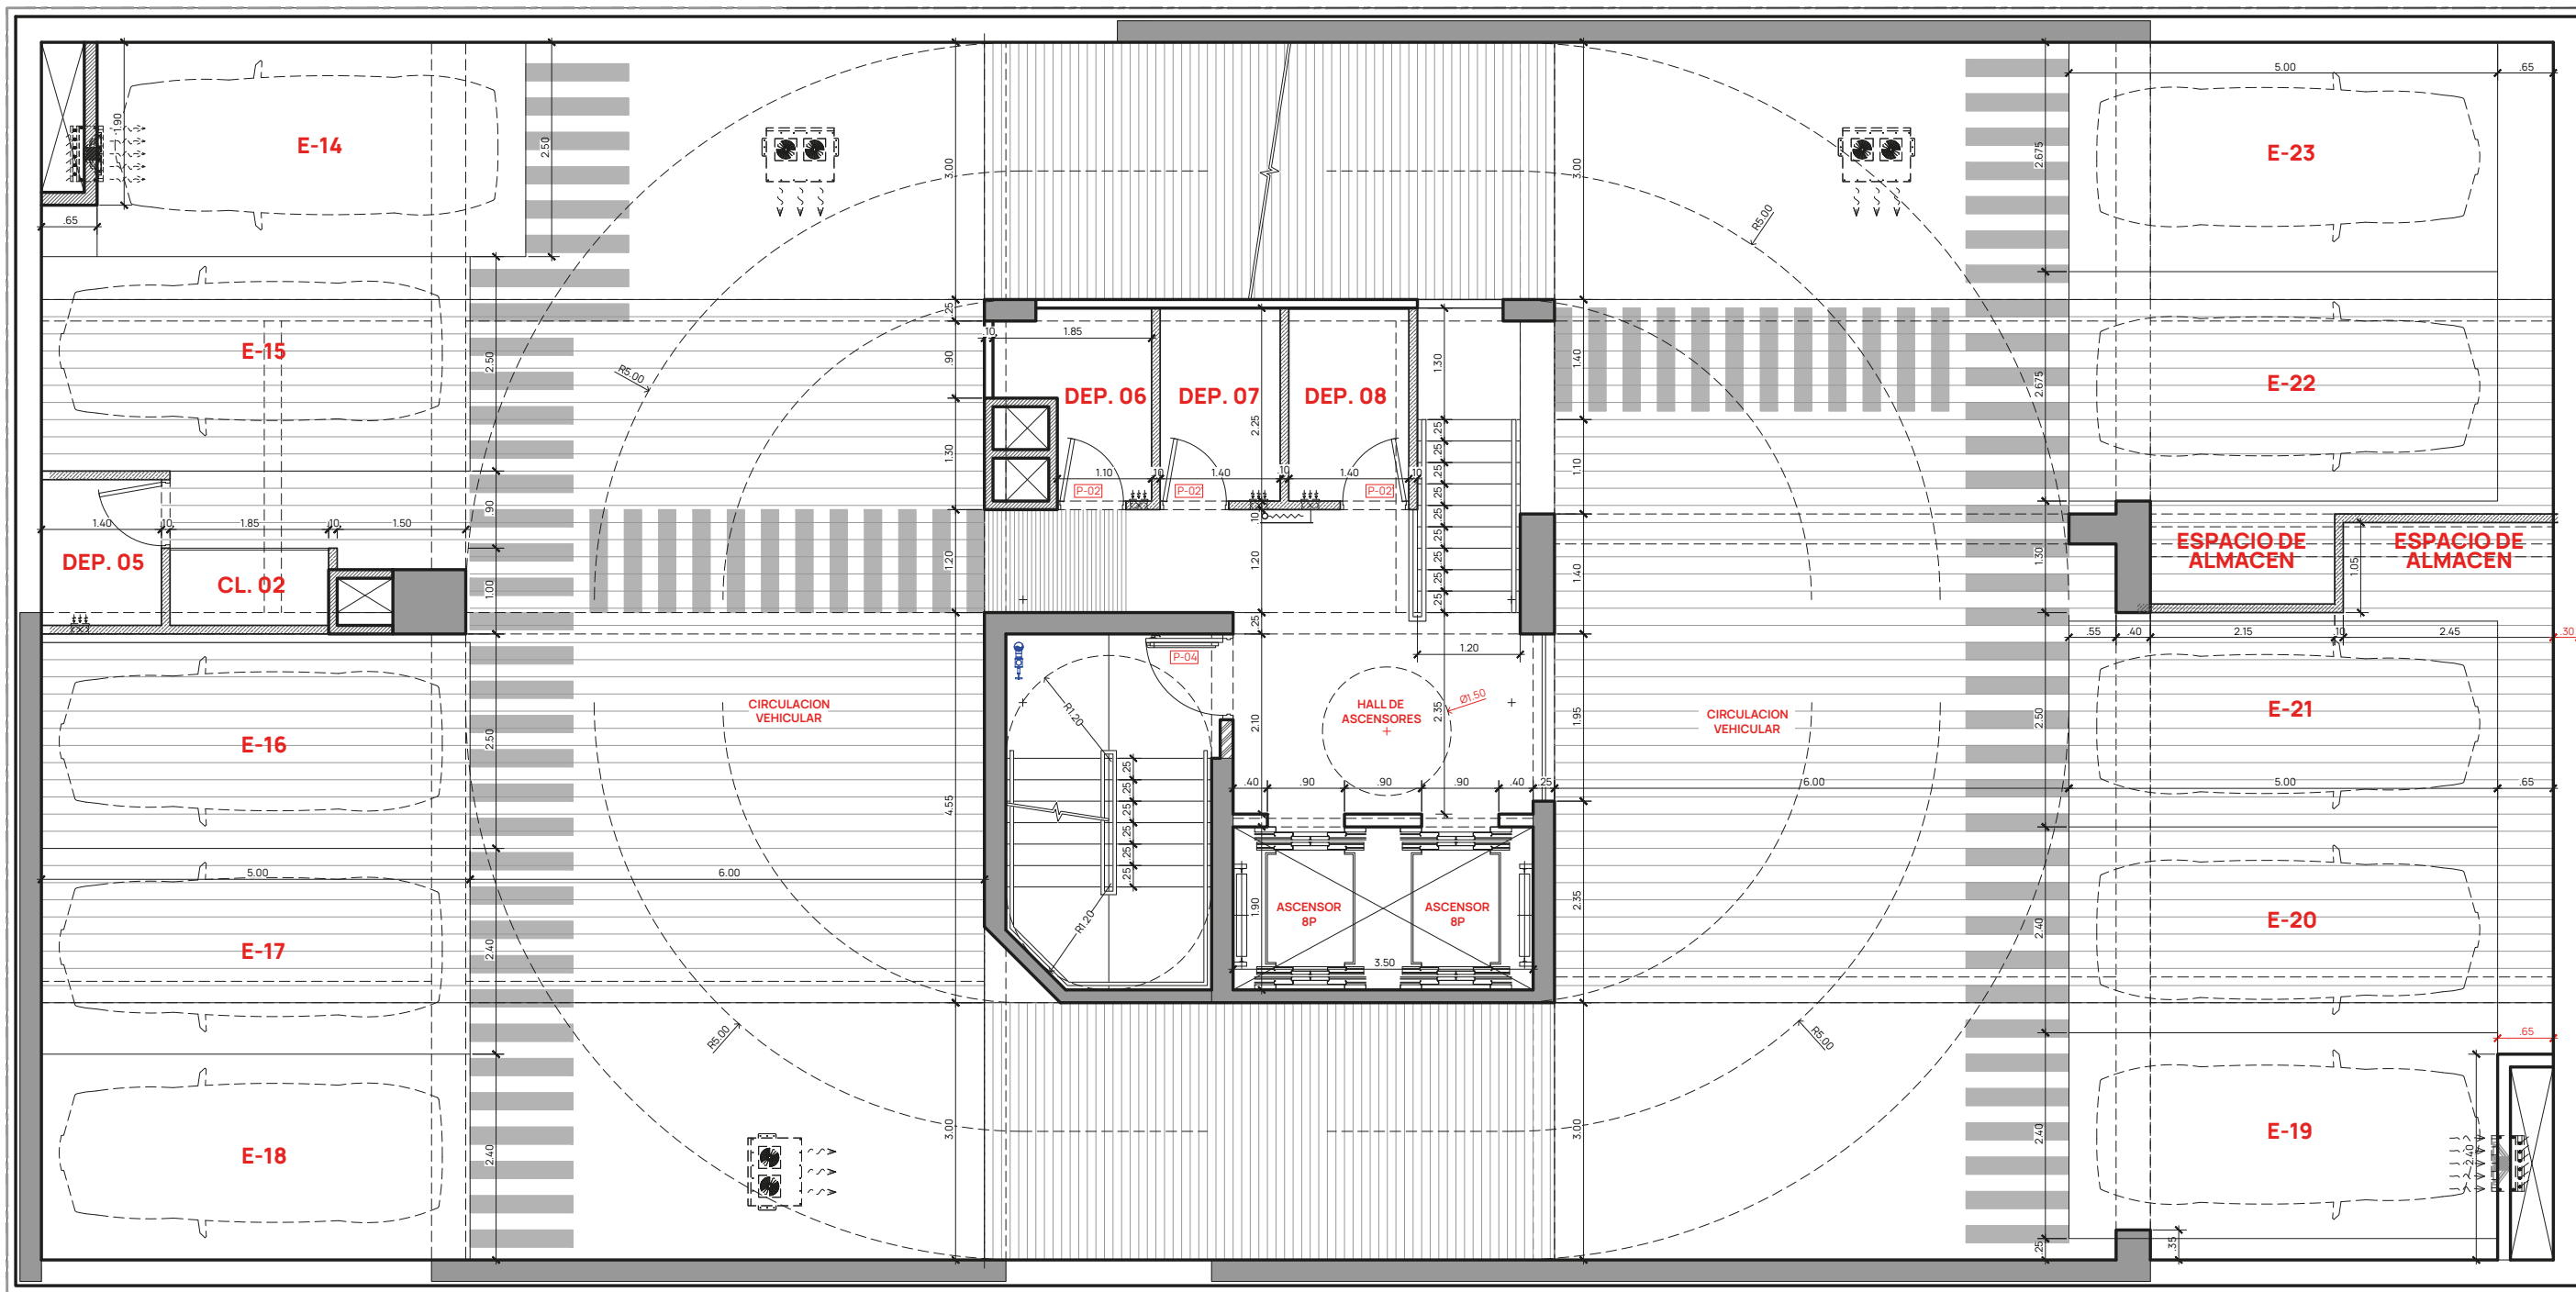

SÓTANO 4

BRASIL079
JESÚS MARÍA

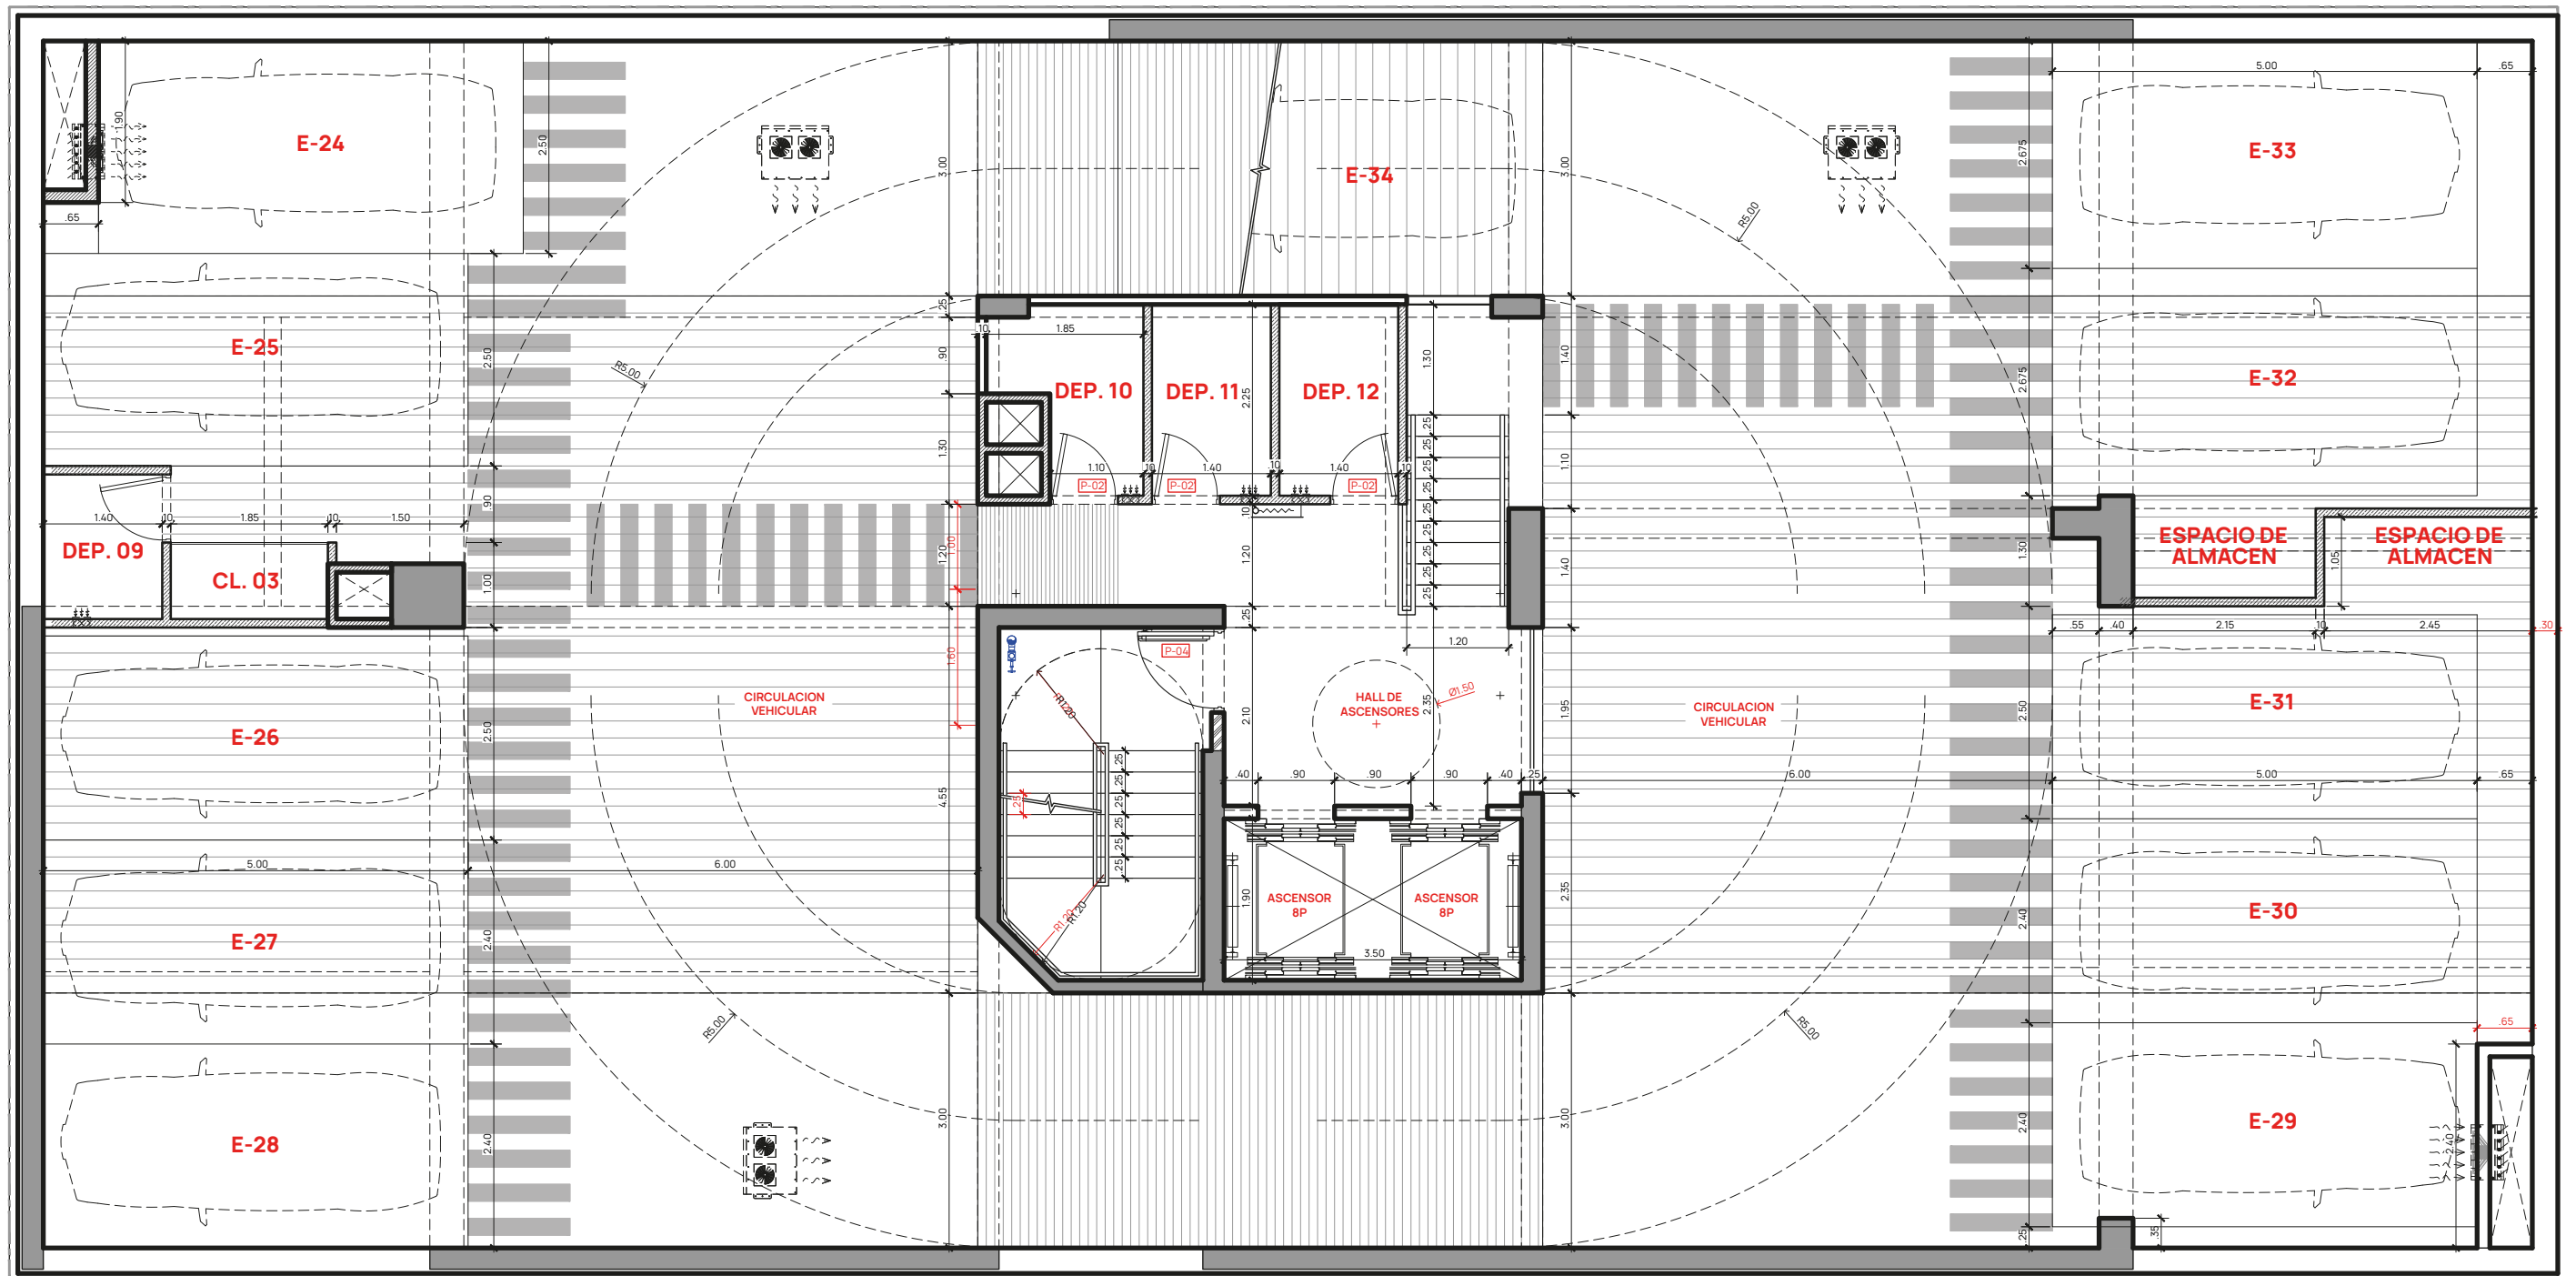



Pezet Residences
SAN ISIDRO




EL CONQUISTADOR
SURCO






Edificio AXIS
MIRAFLORES



Edificio M3
MIRAFLORES

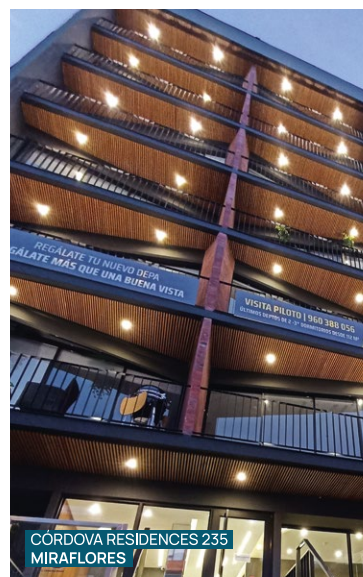

CÓRDOVA RESIDENCES 235
MIRAFLORES

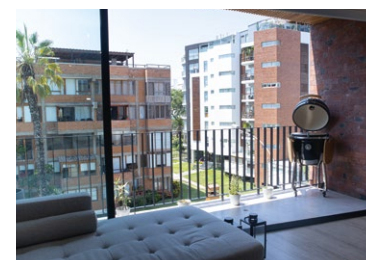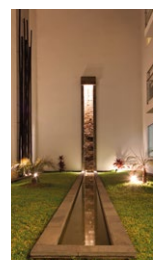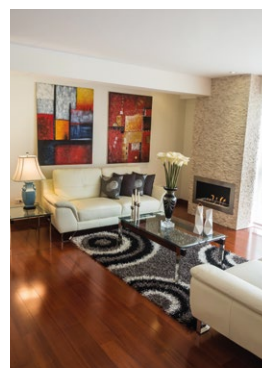

Aqualina
SURCO

CONTÁCTATE CON NOSOTROS



960 388 056



 [abitare.pe](https://www.abitare.pe)



abitare
Inmobiliaria