



PROYECTO CON



Fondo
Mivivienda

as cen dere

• L I N C E •

¡Se viene el
Ascenso
que esperabas!


PROYECTO DESARROLLADO POR:

 **abitare**
Inmobiliaria



imagen referencial*

Espacios **diseñados** especialmente para ti.

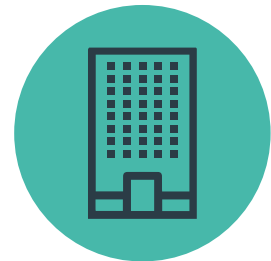

72 Dptos.

22 PISOS - 7 ÁREAS COMUNES

1•2
Dormitorios

desde: **31 m²**
hasta: **61 m²**

Áreas Comunes



Patio
Interno



Gym



Zona de
Parrillas



Rooftop



Bike
Parking



PetSpa



SUM

PROYECTO CON



Fondo
Mivivienda

AHORRA EN CONSUMO DE ENERGIA Y AGUA



Agua

Griferías, inodoros y duchas
ahorradoras para garantizar
bajo consumo.

Energía

Sistema de iluminación
de bajo consumo.
Tecnología LED.

Gas Natural

Conexión a gas natural.

as cen dere


• L I N C E •

¡Vive cerca a todo!

-  CENTROS EDUCATIVOS
-  PRINCIPALES BANCOS
-  SUPERMERCADO Y C.C COMERCIALES
-  RESTAURANTE Y BARES
-  PARQUES

UBÍCANOS EN:

 Av. Arequipa N°1725

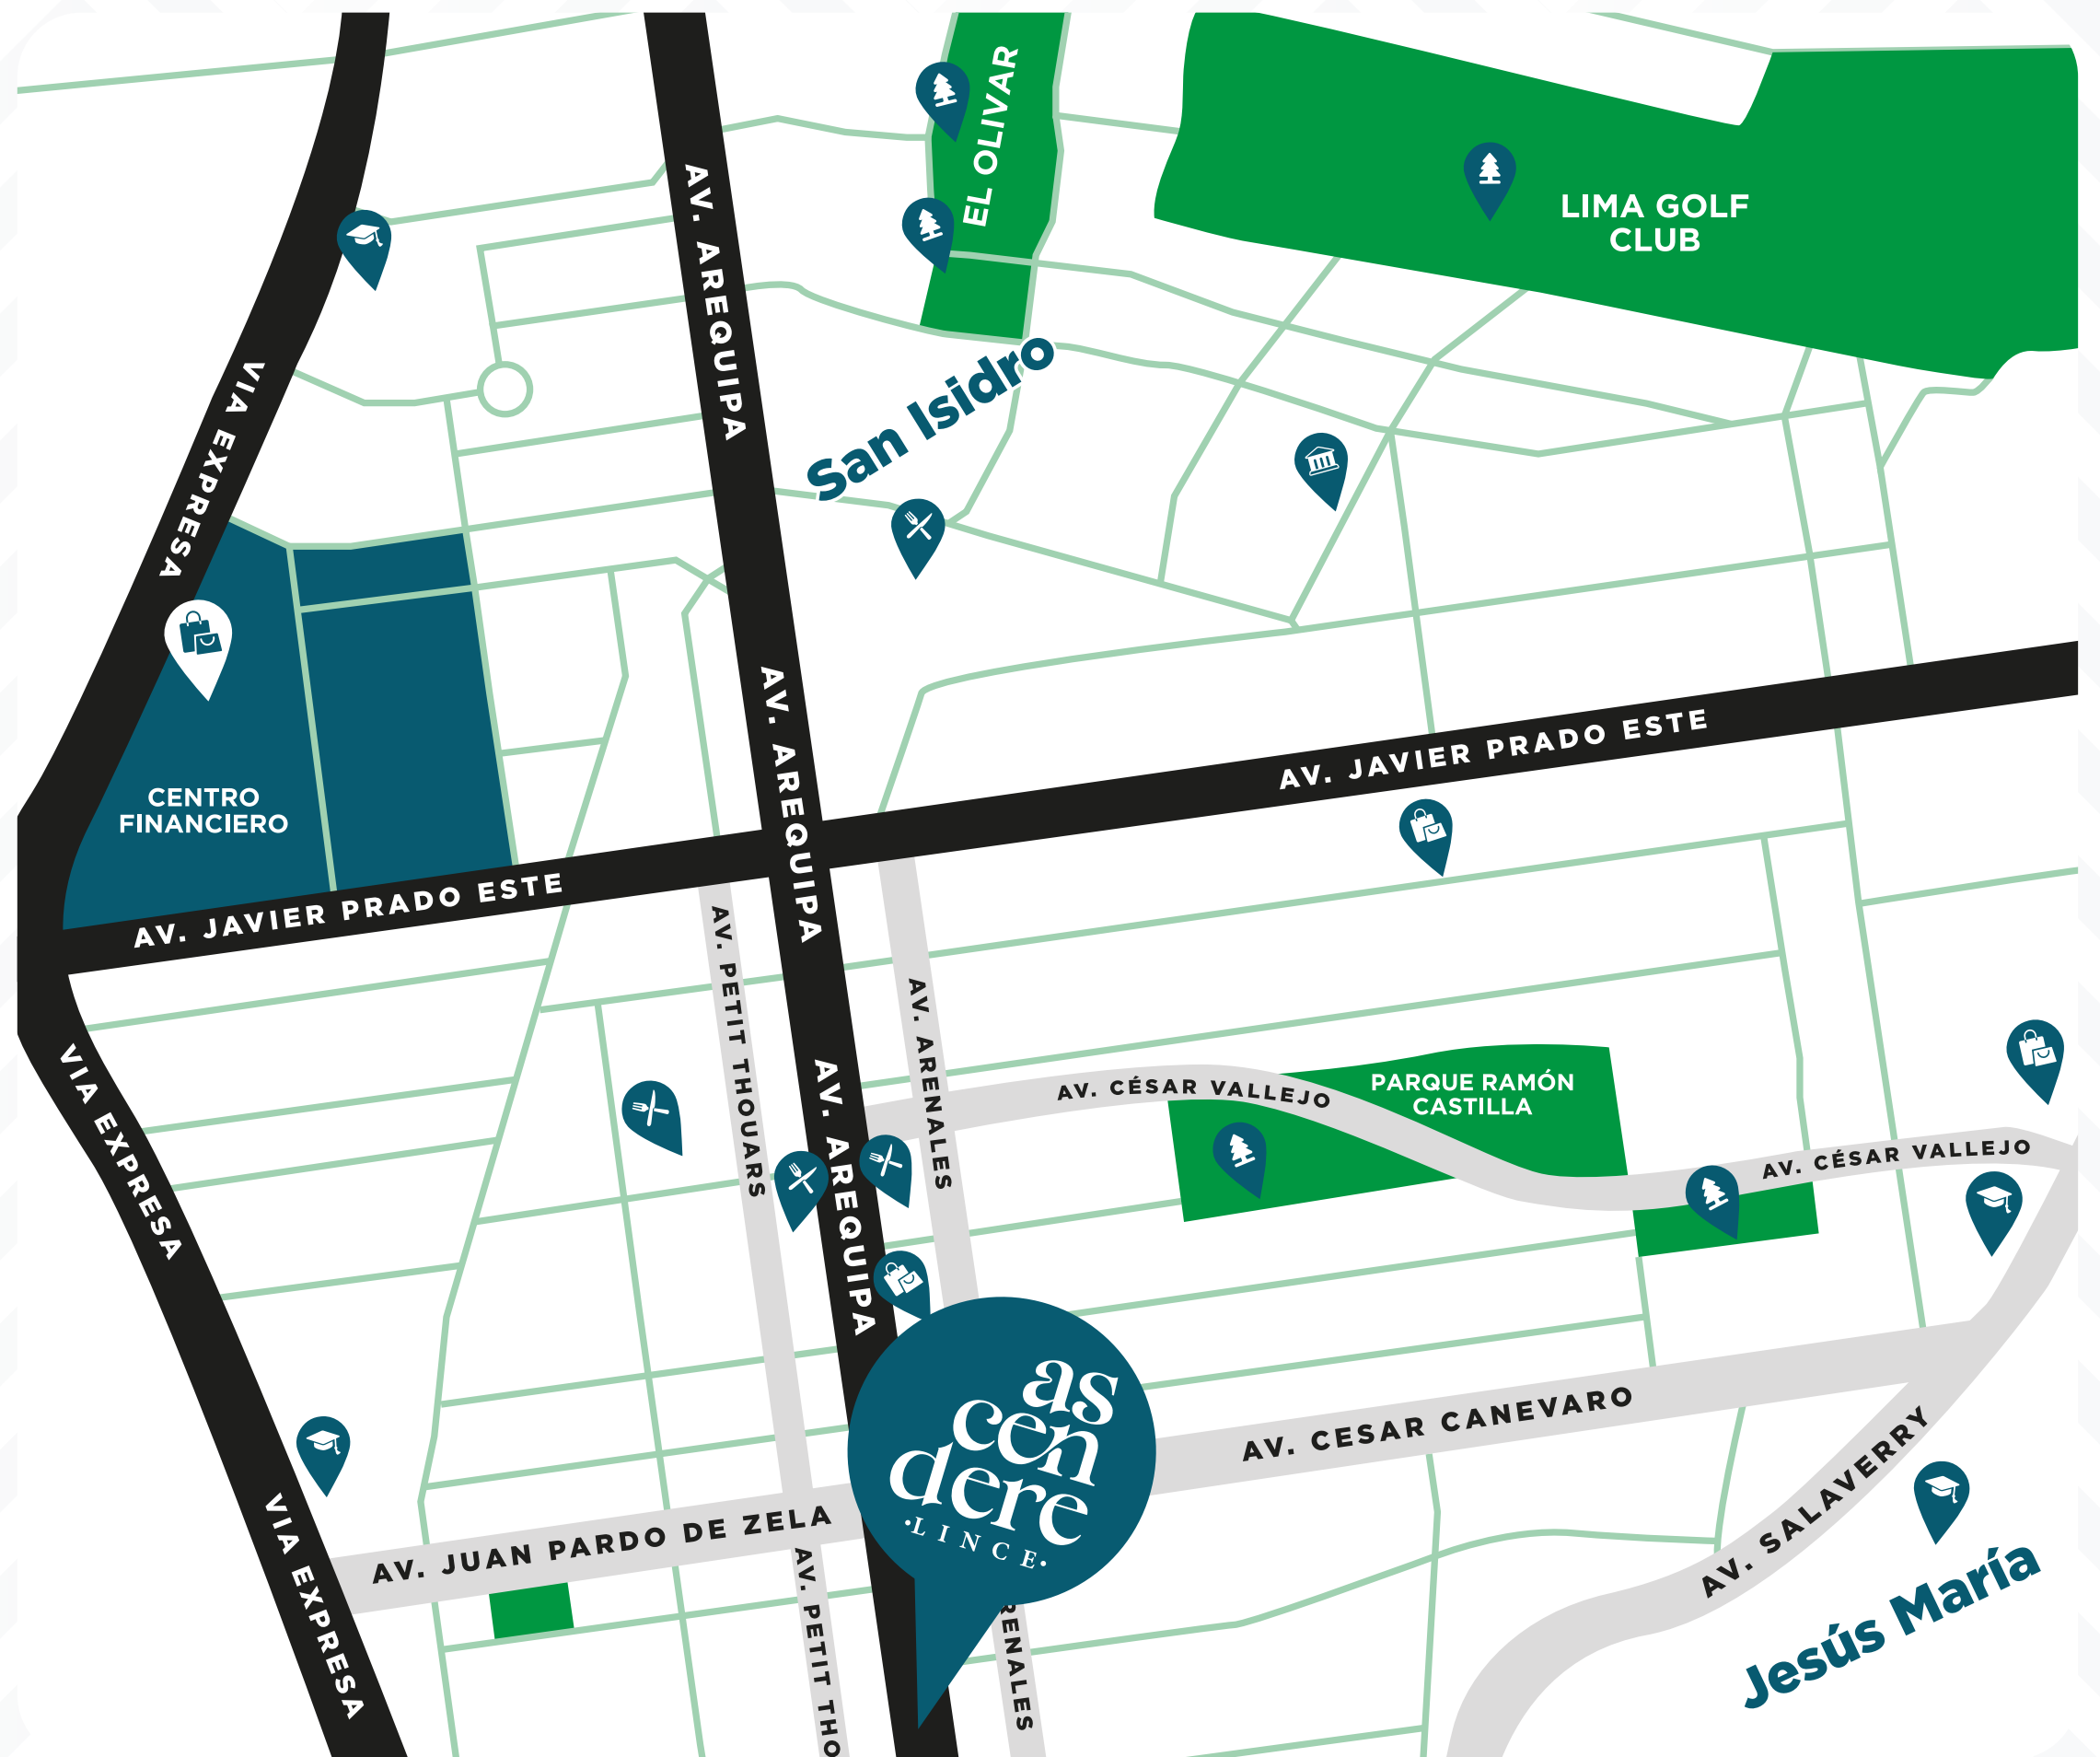



20 años

Creando espacios
que diseñan emociones.

+250 Familias satisfechas

+100 Departamentos
entregados.

20 años de respaldo y
experiencia.

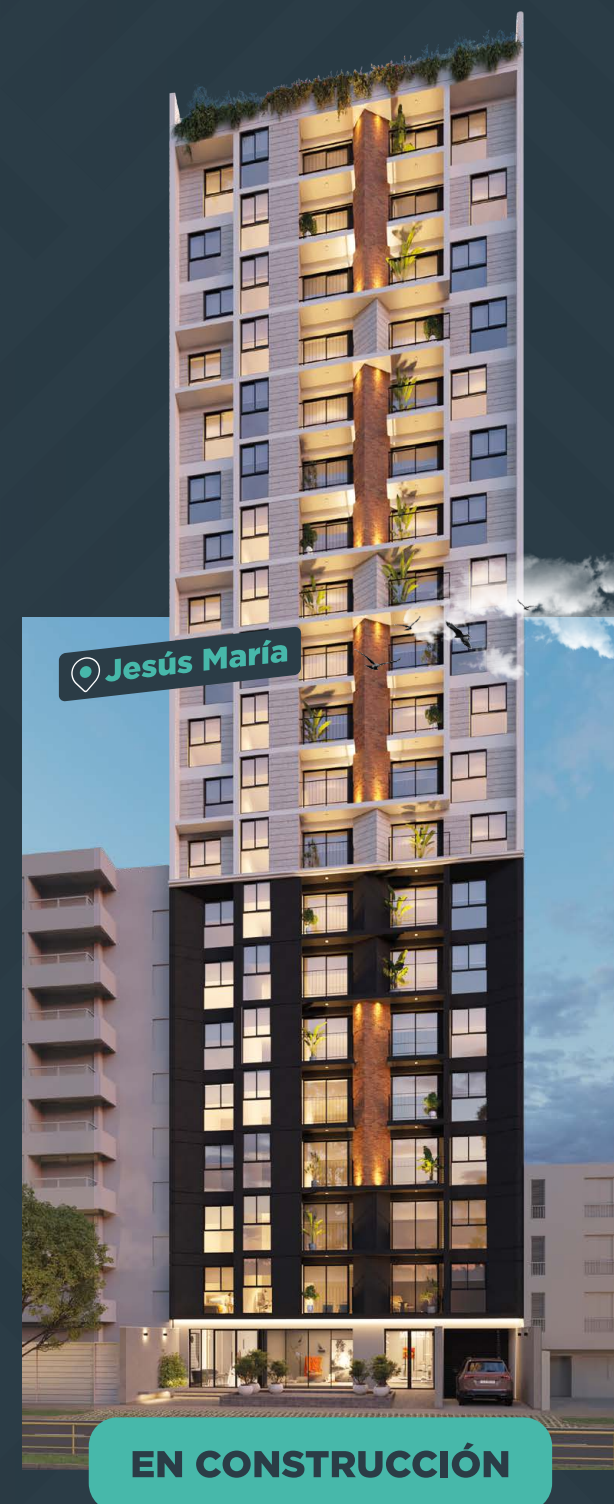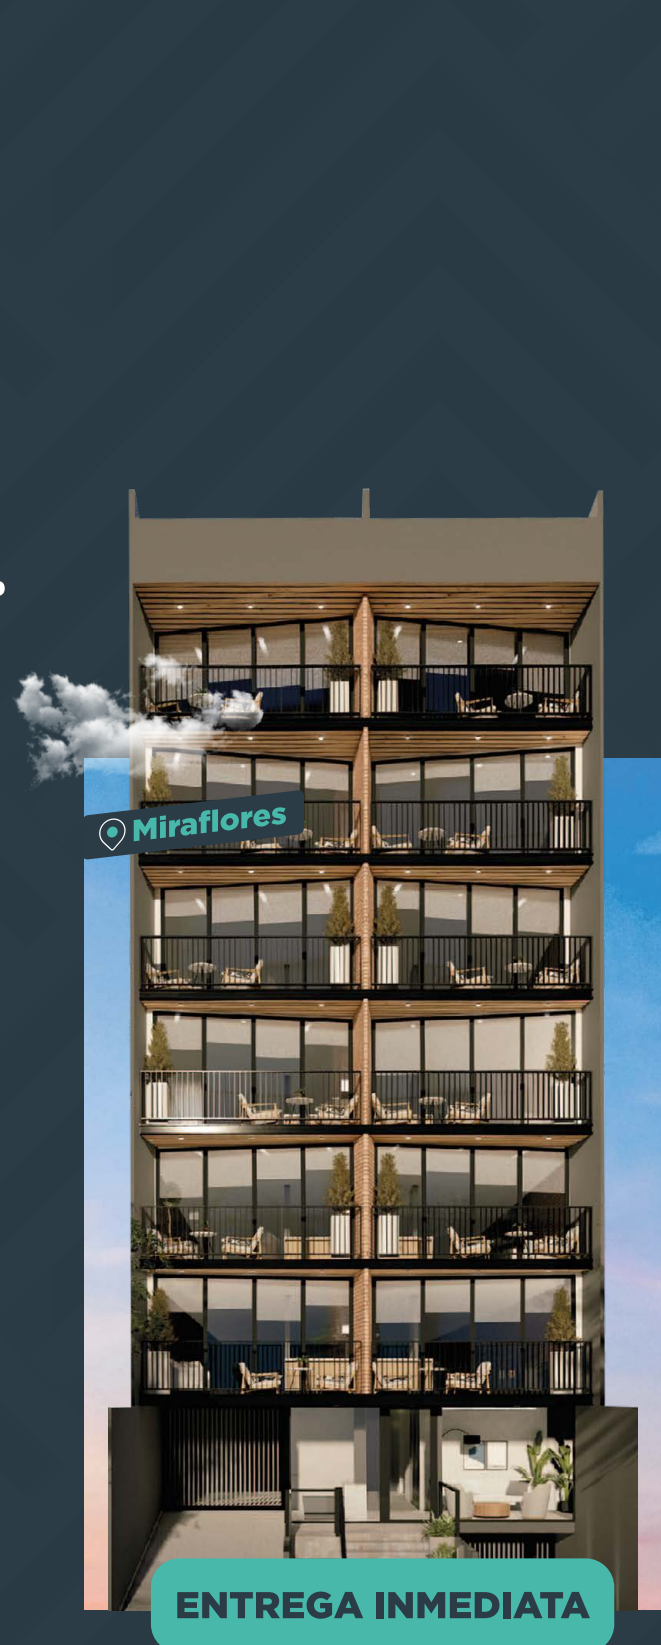



TIPO 1


2 DORMITORIOS

VISTA: **EXTERIOR**


ÁREA: **60.27m² - 61.17m²**

DISTRIBUCIÓN

- | | |
|-----------|--------------------|
| 1 SALA | 5 CLOSET DE LAVADO |
| 2 COCINA | 6 BAÑOS |
| 3 COMEDOR | 7 WALKING CLOSET |
| 4 TERRAZA | |

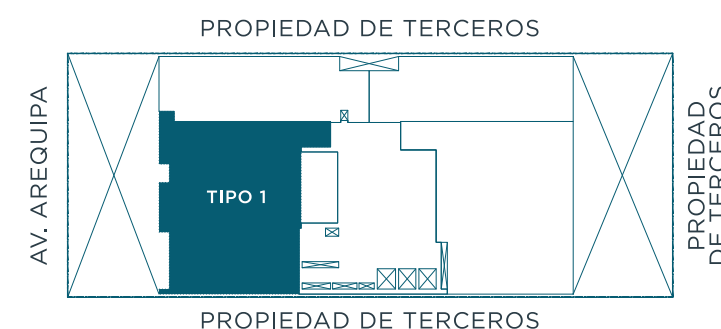

(*) Las imágenes en esta pieza gráfica son solo informativas, la ambientación en las imágenes son solo ilustrativas. Esta planta es referencial y puede ser modificada por el arquitecto por motivos estructurales o de instalaciones y sus acabados podrán variar según disponibilidad de productos. Las áreas son aproximadas.

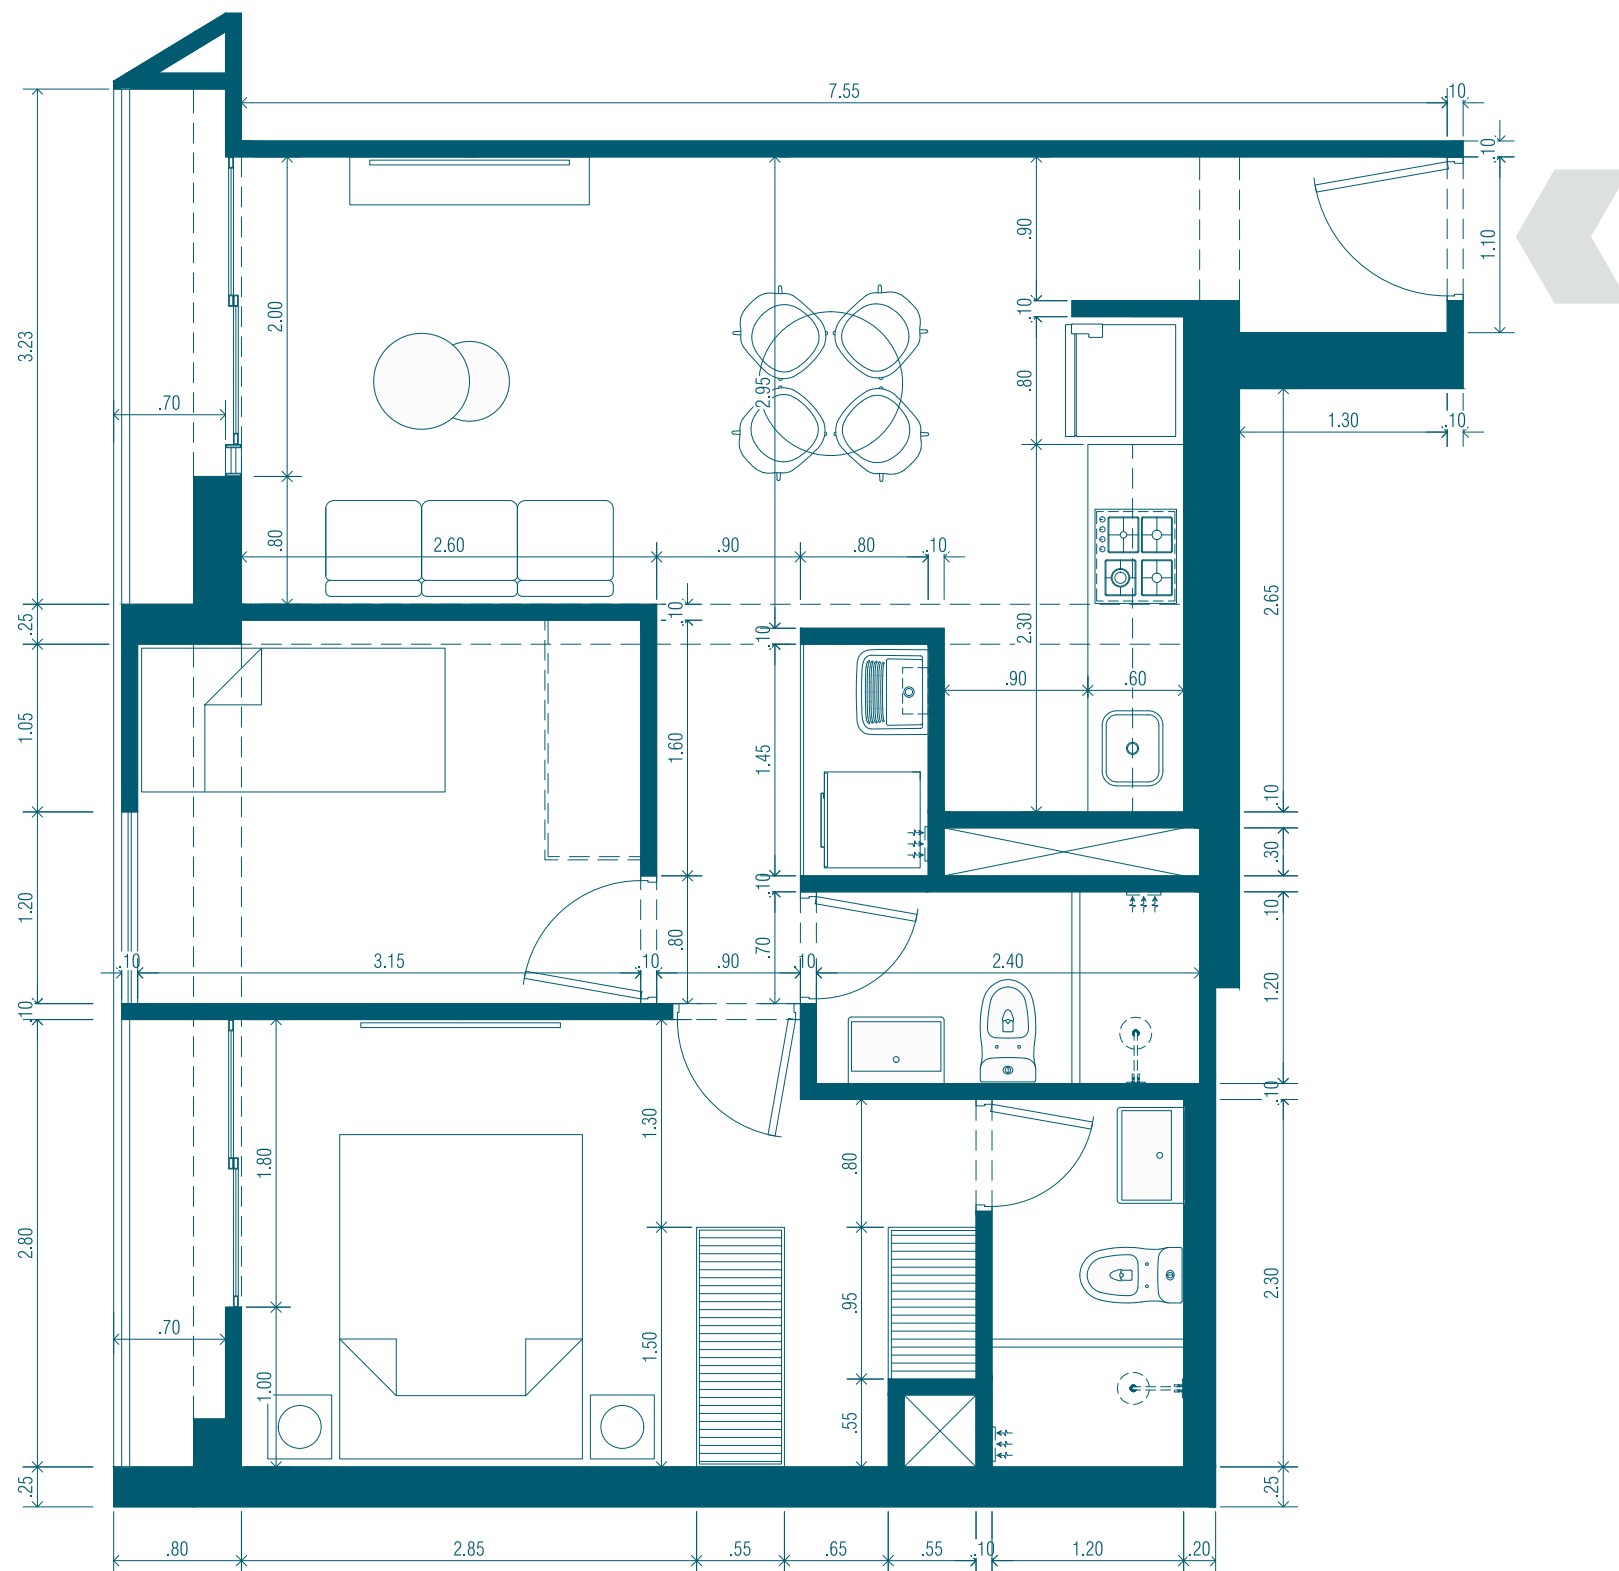

TIPO 1


2 DORMITORIOS

VISTA: **EXTERIOR**

ÁREA: **60.27m² - 61.17m²**

DISTRIBUCIÓN

- 1 SALA
- 2 COCINA
- 3 COMEDOR
- 4 TERRAZA
- 5 CLOSET DE LAVADO
- 6 BAÑOS
- 7 WALKING CLOSET

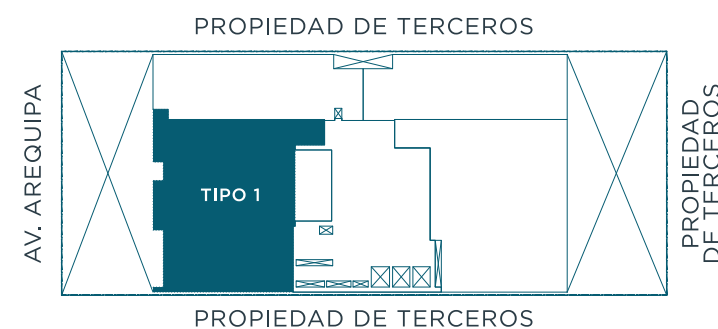

(*) Las imágenes en esta pieza gráfica son solo informativas, la ambientación en las imágenes son solo ilustrativas. Esta planta es referencial y puede ser modificada por el arquitecto por motivos estructurales o de instalaciones y sus acabados podrán variar según disponibilidad de productos. Las áreas son aproximadas.



TIPO 2


MONOAMBIENTE

VISTA: **EXTERIOR**


ÁREA: **31.50m² - 31.65m²**

DISTRIBUCIÓN

- 1 SALA
- 2 COCINA
- 3 COMEDOR
- 4 TERRAZA
- 5 CLOSET DE LAVADO
- 6 BAÑO

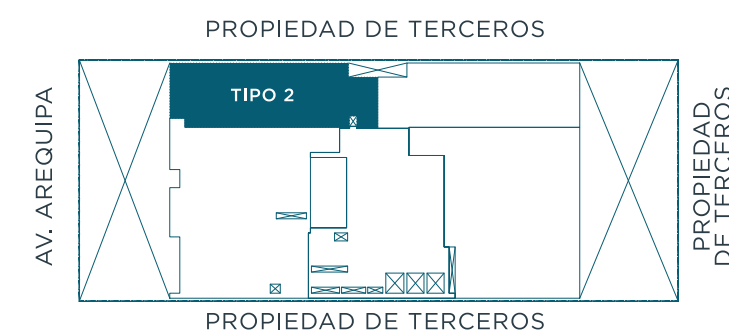

(*) Las imágenes en esta pieza gráfica son solo informativas, la ambientación en las imágenes son solo ilustrativas. Esta planta es referencial y puede ser modificada por el arquitecto por motivos estructurales o de instalaciones y sus acabados podrán variar según disponibilidad de productos. Las áreas son aproximadas.

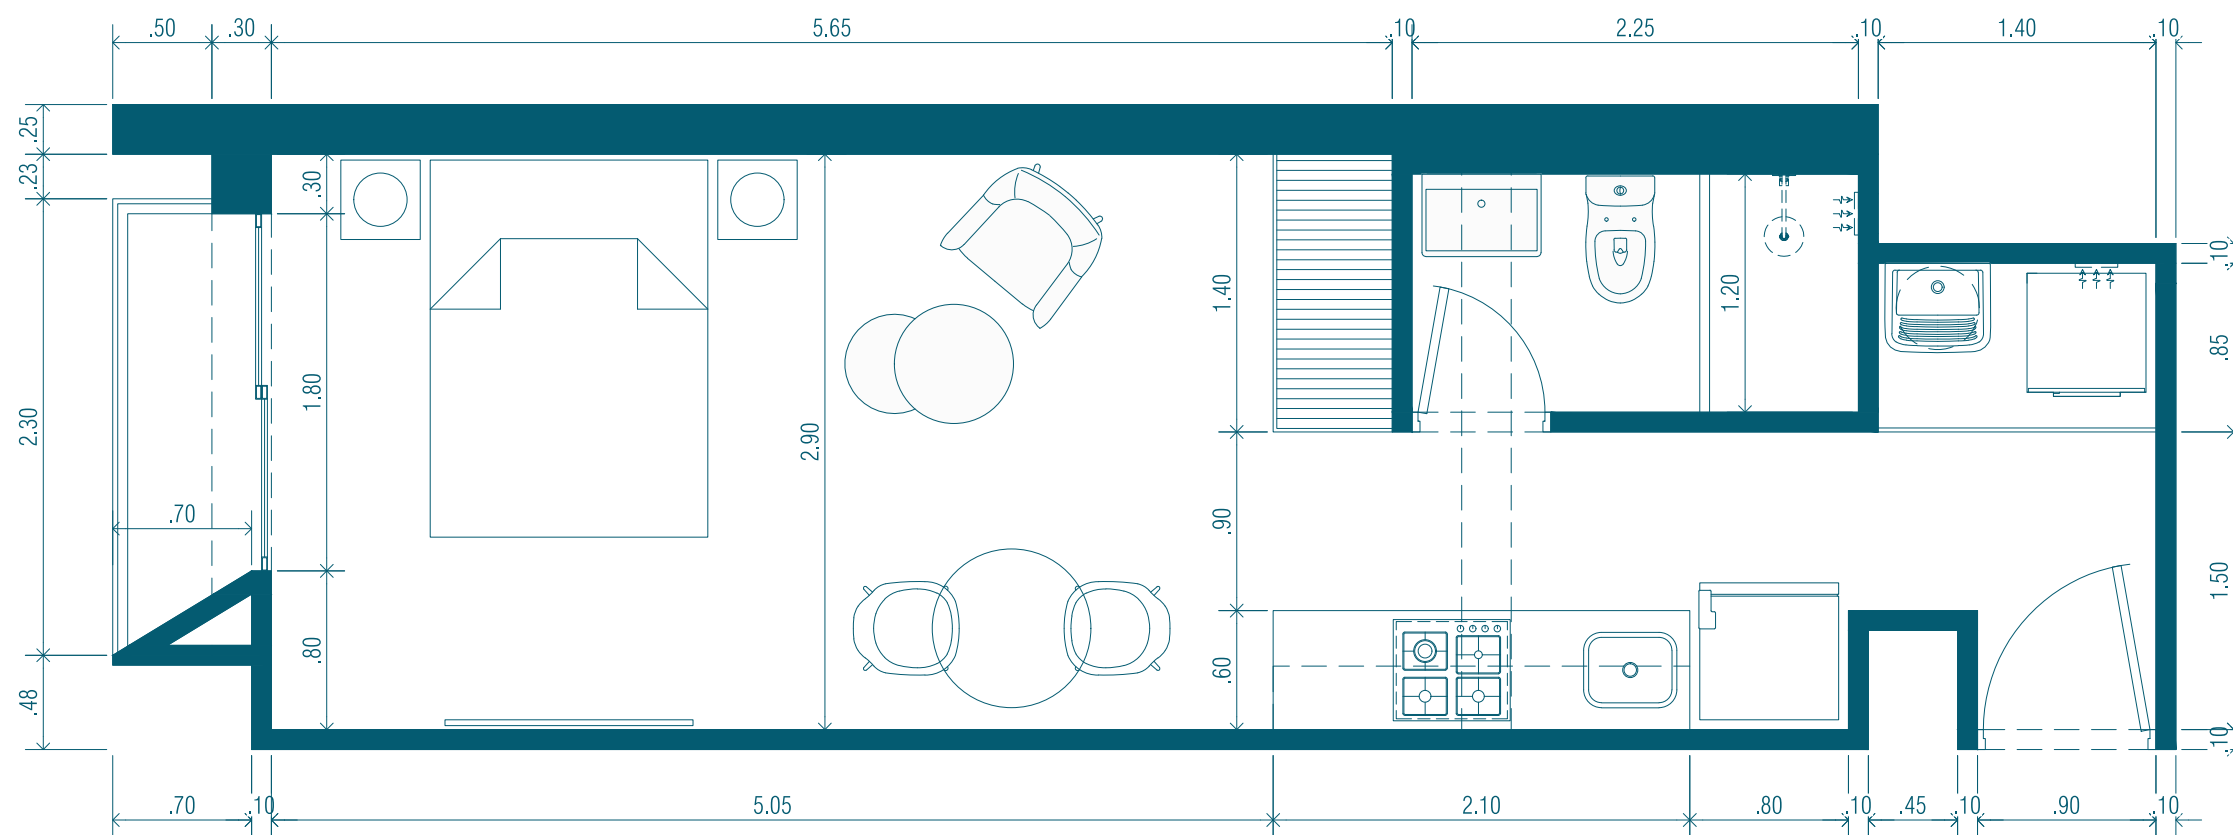

TIPO 2


MONOAMBIENTE

VISTA: **EXTERIOR**


ÁREA: **31.50m² - 31.65m²**

DISTRIBUCIÓN

- 1 SALA
- 2 COCINA
- 3 COMEDOR
- 4 TERRAZA
- 5 CLOSET DE LAVADO
- 6 BAÑO

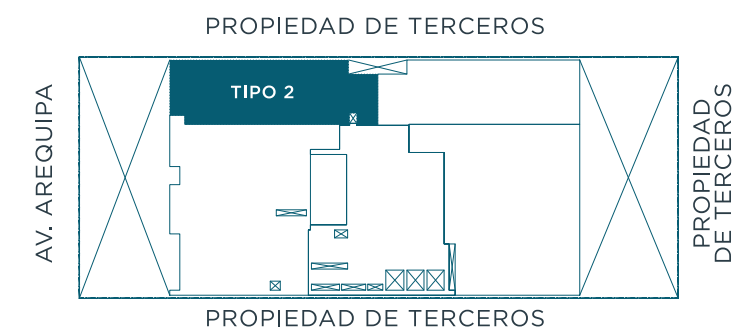

(*) Las imágenes en esta pieza gráfica son solo informativas, la ambientación en las imágenes son solo ilustrativas. Esta planta es referencial y puede ser modificada por el arquitecto por motivos estructurales o de instalaciones y sus acabados podrán variar según disponibilidad de productos. Las áreas son aproximadas.

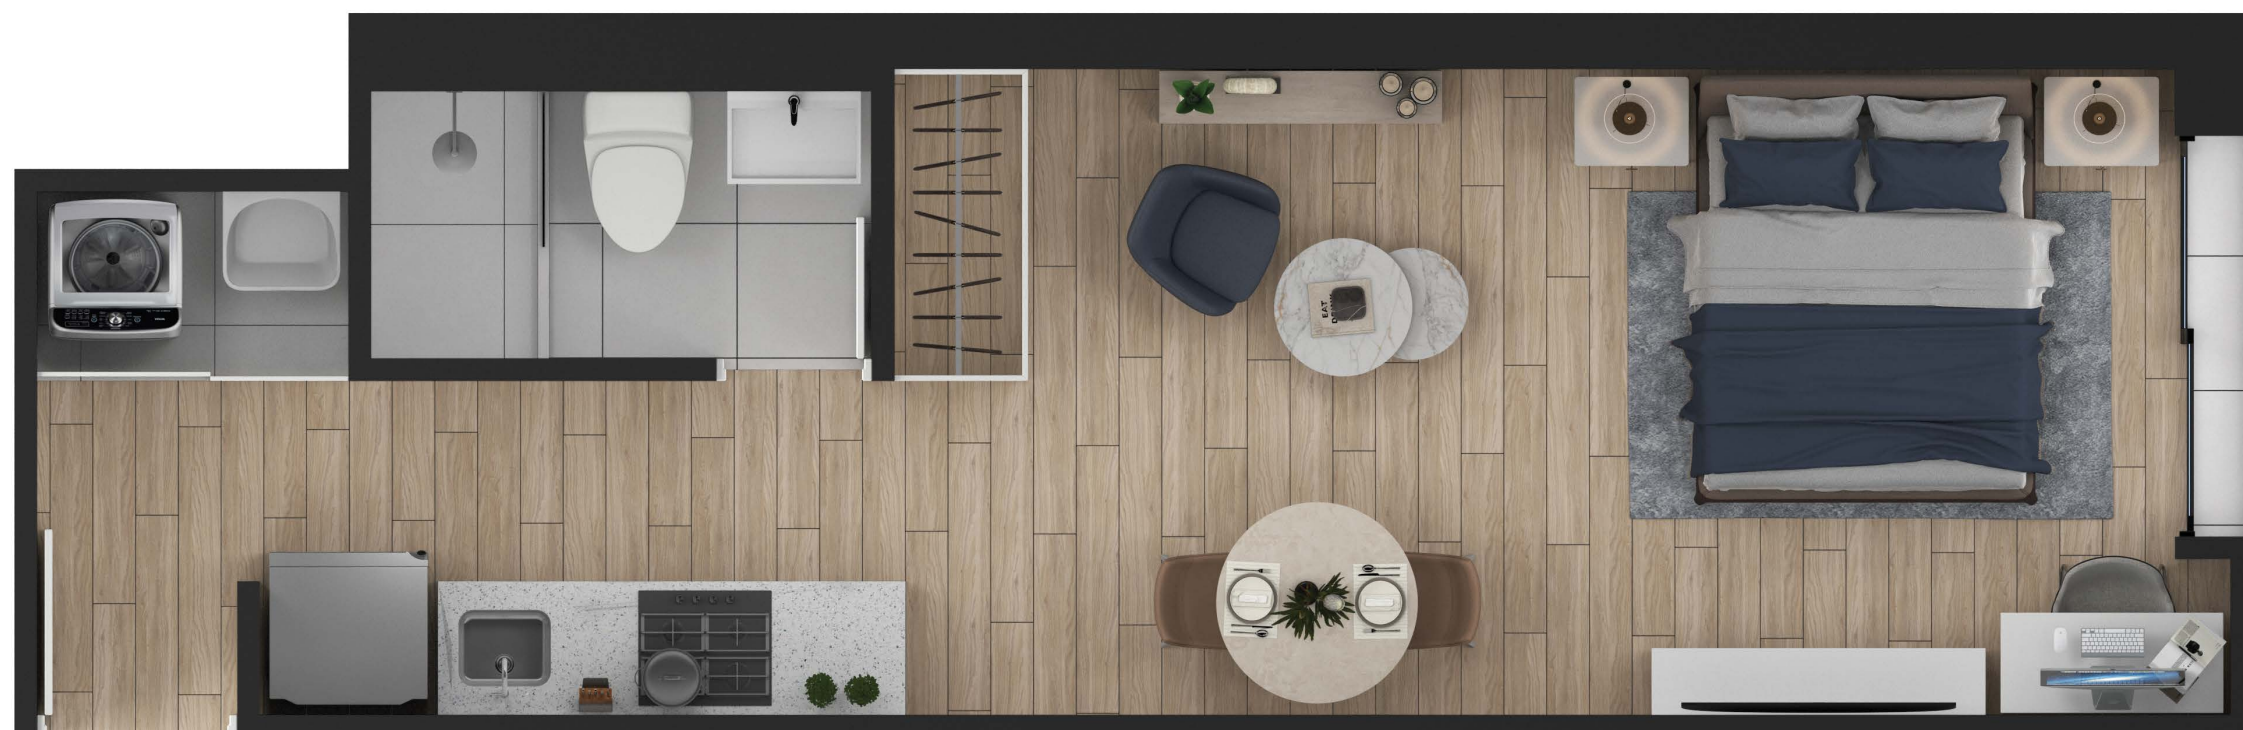

TIPO 3


MONOAMBIENTE

VISTA: **INTERIOR**


ÁREA: **31.22m²**

DISTRIBUCIÓN

- 1 SALA
- 2 COCINA
- 3 COMEDOR
- 4 BALCÓN
- 5 CLOSET DE LAVADO
- 6 BAÑO

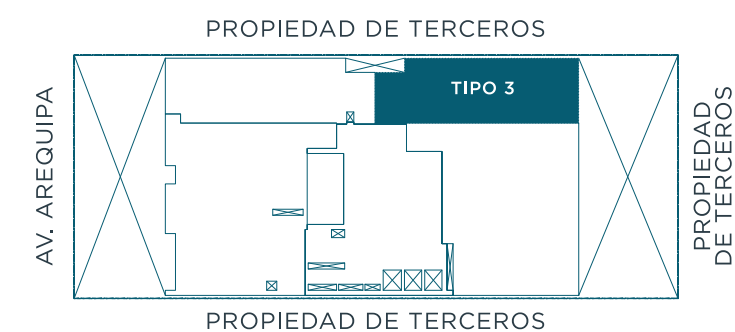

(*) Las imágenes en esta pieza gráfica son solo informativas, la ambientación en las imágenes son solo ilustrativas. Esta planta es referencial y puede ser modificada por el arquitecto por motivos estructurales o de instalaciones y sus acabados podrán variar según disponibilidad de productos. Las áreas son aproximadas.

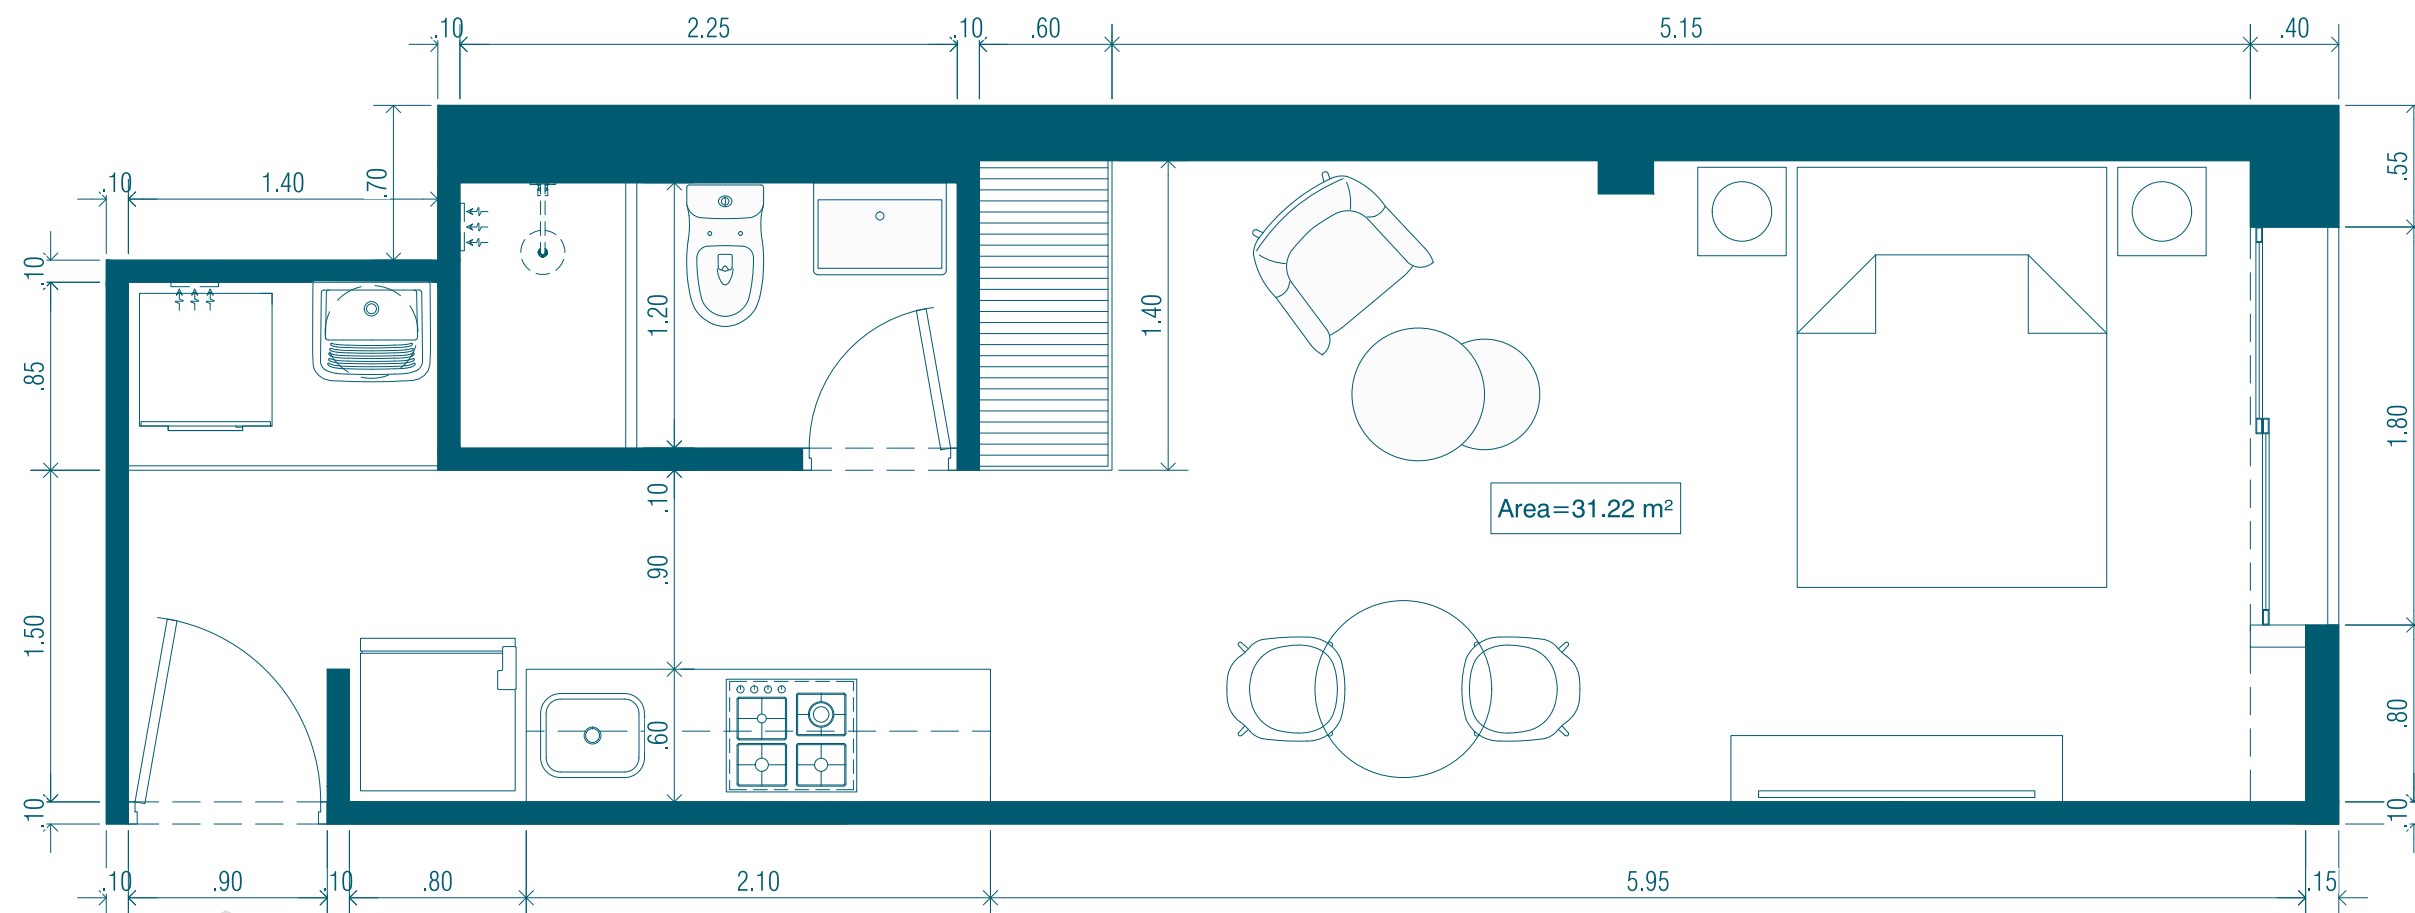

TIPO 3


MONOAMBIENTE

VISTA: **INTERIOR**

ÁREA: **31.22m²**

DISTRIBUCIÓN

- 1 SALA
- 2 COCINA
- 3 COMEDOR
- 4 BALCÓN
- 5 CLOSET DE LAVADO
- 6 BAÑO

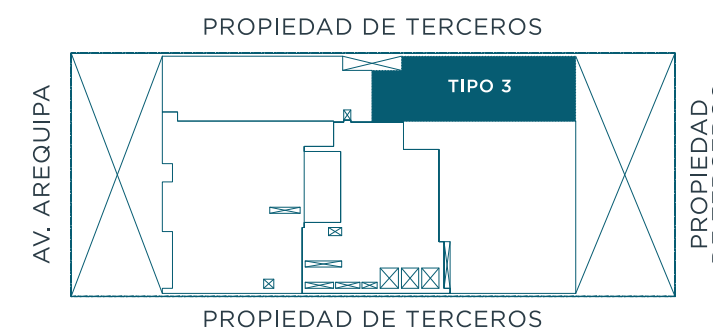

(*) Las imagenes en esta pieza grafica son solo informativas, la ambientación en las imagenes son solo ilustrativas. Esta planta es referencial y puede ser modificada por el arquitecto por motivos estructurales o de instalaciones y sus acabados podran variar segun disponibilidad de productos. Las areas son aproximadas.

TIPOLOGIAS



TIPO 4


2 DORMITORIOS

VISTA: **INTERIOR**

ÁREA: **58.60m²**

DISTRIBUCIÓN

- | | |
|-----------|--------------------|
| 1 SALA | 4 CLOSET DE LAVADO |
| 2 COCINA | 5 BAÑO |
| 3 COMEDOR | 6 WALKING CLOSET |

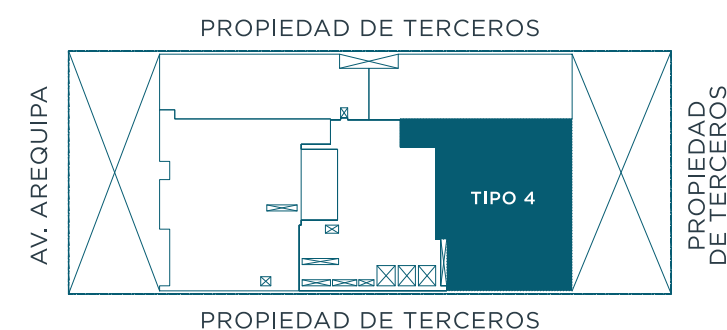

(*) Las imágenes en esta pieza gráfica son solo informativas, la ambientación en las imágenes son solo ilustrativas. Esta planta es referencial y puede ser modificada por el arquitecto por motivos estructurales o de instalaciones y sus acabados podrán variar según disponibilidad de productos. Las áreas son aproximadas.




VISTA: INTERIOR

ÁREA: 58.60m²

DISTRIBUCIÓN

- 1 SALA
- 2 COCINA
- 3 COMEDOR

- 4 CLOSET DE LAVADO
- 5 BAÑO
- 6 WALKING CLOSET

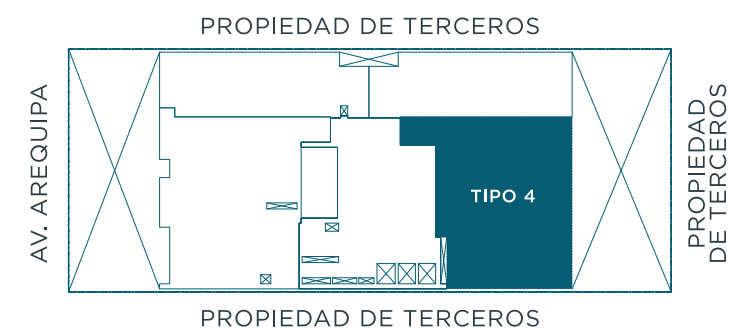

(*) Las imagenes en esta pieza grafica son solo informativas, la ambientación en las imagenes son solo ilustrativas. Esta planta es referencial y puede ser modificada por el arquitecto por motivos estructurales o de intalaciones y sus acabados podran variar segun disponibilidad de productos. Las areas son aproximadas.

TIPOLOGIAS

ÚNICO DPTO - PISO 11

2 DORMITORIOS


VISTA: **INTERIOR**

ÁREA TECHADA: **58.50m²**

ÁREA LIBRE: **22.82m²**

DISTRIBUCIÓN

- 1 SALA
- 2 COCINA
- 3 COMEDOR
- 4 CLOSET DE LAVADO
- 5 BAÑO
- 6 WALKING CLOSET
- 7 TERRAZA

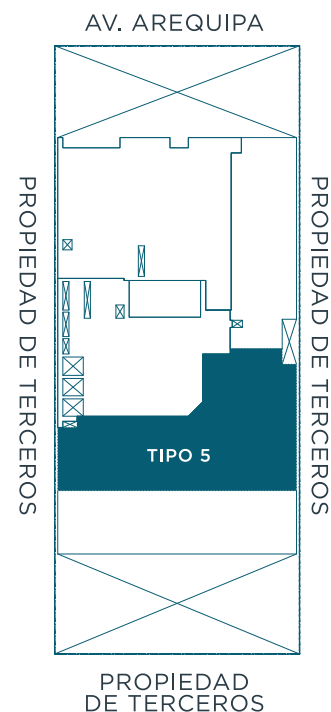

(*) Las imágenes en esta pieza gráfica son solo informativas, la ambientación en las imágenes son solo ilustrativas. Esta planta es referencial y puede ser modificada por el arquitecto por motivos estructurales o de instalaciones y sus acabados podrán variar según disponibilidad de productos. Las áreas son aproximadas.

ÚNICO DPTO - PISO 11

2 DORMITORIOS



VISTA: **INTERIOR**

ÁREA TECHADA: **58.50m²**

ÁREA LIBRE: **22.82m²**

DISTRIBUCIÓN

- 1 SALA
- 2 COCINA
- 3 COMEDOR
- 4 CLOSET DE LAVADO
- 5 BAÑO
- 6 WALKING CLOSET
- 7 TERRAZA

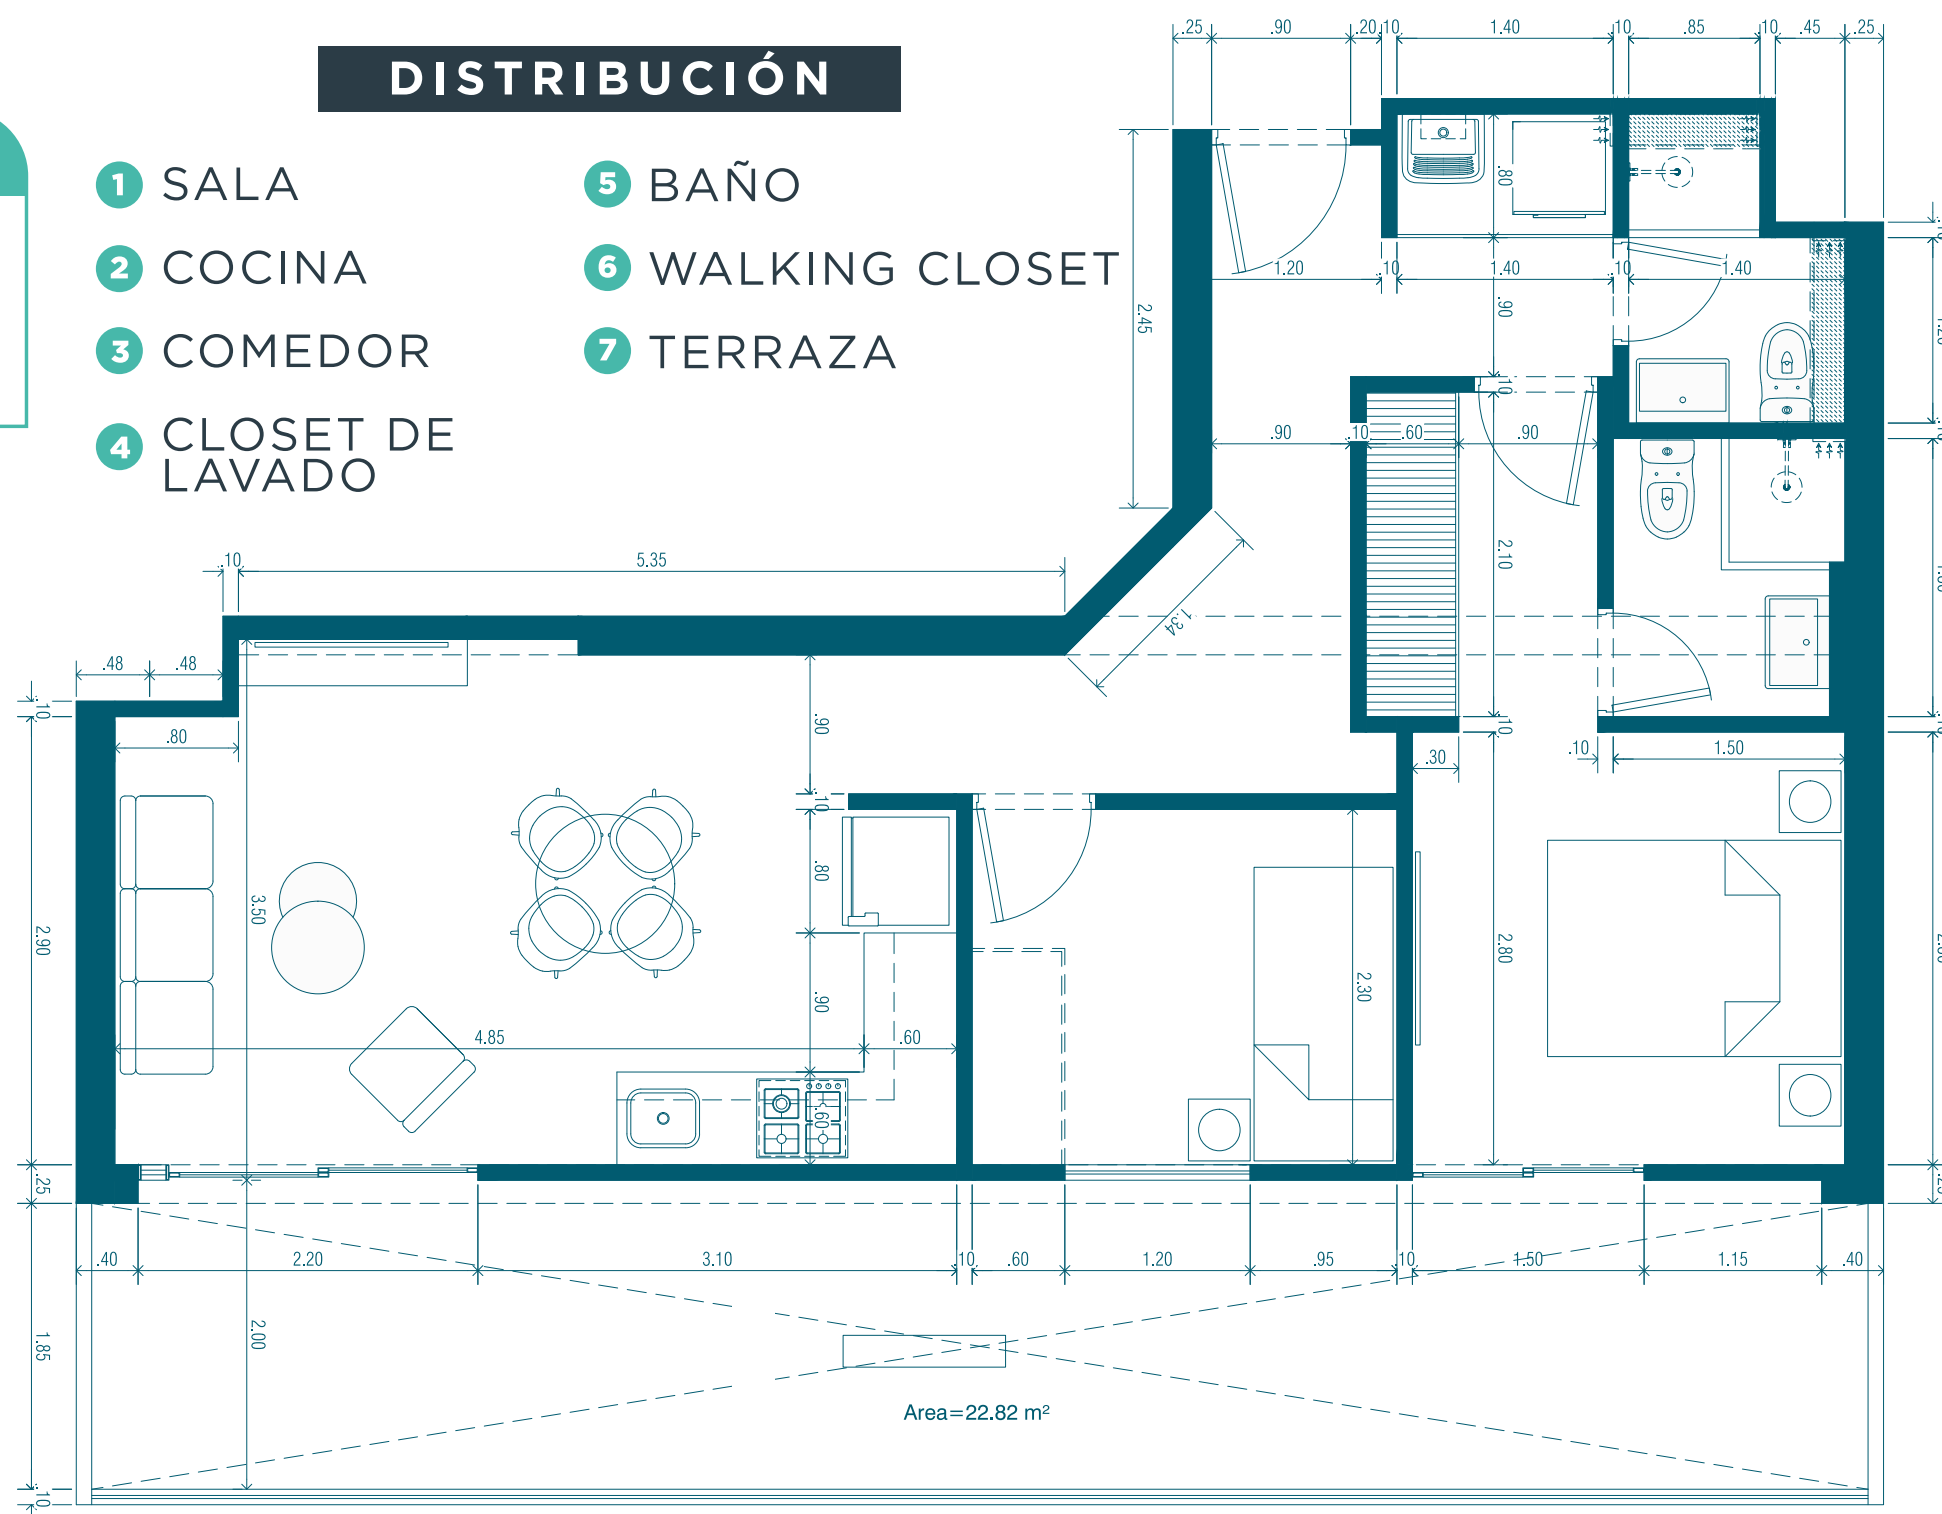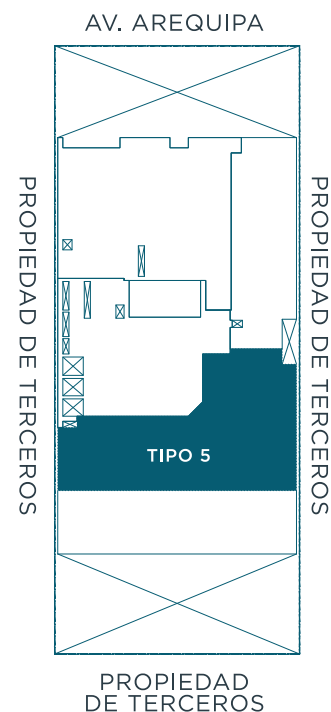

(*) Las imágenes en esta pieza gráfica son solo informativas, la ambientación en las imágenes son solo ilustrativas. Esta planta es referencial y puede ser modificada por el arquitecto por motivos estructurales o de instalaciones y sus acabados podrán variar según disponibilidad de productos. Las áreas son aproximadas.

TIPO 6


2 DORMITORIOS

VISTA: **INTERIOR**

ÁREA: **58.50m²**

DISTRIBUCIÓN

- 1 SALA
- 2 COCINA
- 3 COMEDOR
- 4 CLOSET DE LAVADO
- 5 BAÑO
- 6 WALKING CLOSET

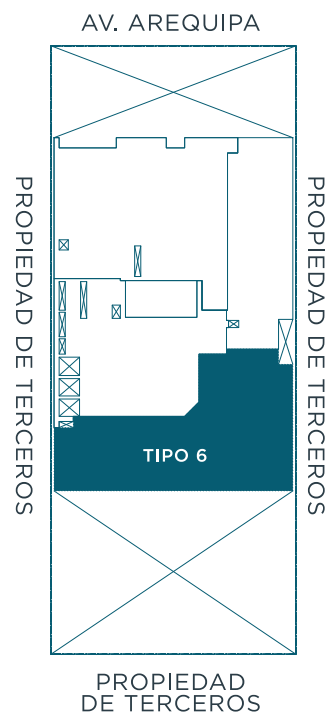

(*) Las imágenes en esta pieza gráfica son solo informativas, la ambientación en las imágenes son solo ilustrativas. Esta planta es referencial y puede ser modificada por el arquitecto por motivos estructurales o de instalaciones y sus acabados podrán variar según disponibilidad de productos. Las áreas son aproximadas.

TIPO 6


2 DORMITORIOS

VISTA: **INTERIOR**

ÁREA: **58.50m²**


DISTRIBUCIÓN

- 1 SALA
- 2 COCINA
- 3 COMEDOR
- 4 CLOSET DE LAVADO
- 5 BAÑO
- 6 WALKING CLOSET

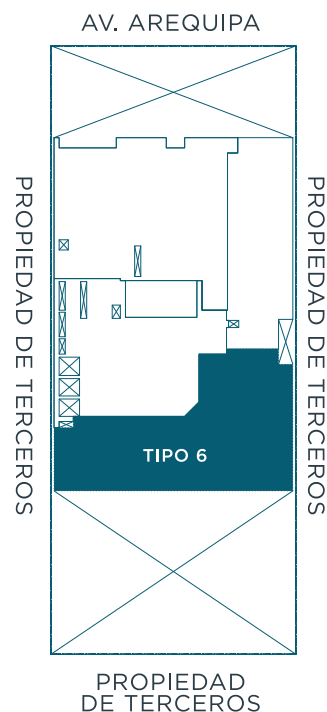


(*) Las imágenes en esta pieza gráfica son solo informativas, la ambientación en las imágenes son solo ilustrativas. Esta planta es referencial y puede ser modificada por el arquitecto por motivos estructurales o de instalaciones y sus acabados podrán variar según disponibilidad de productos. Las áreas son aproximadas.

• PISO 1 •

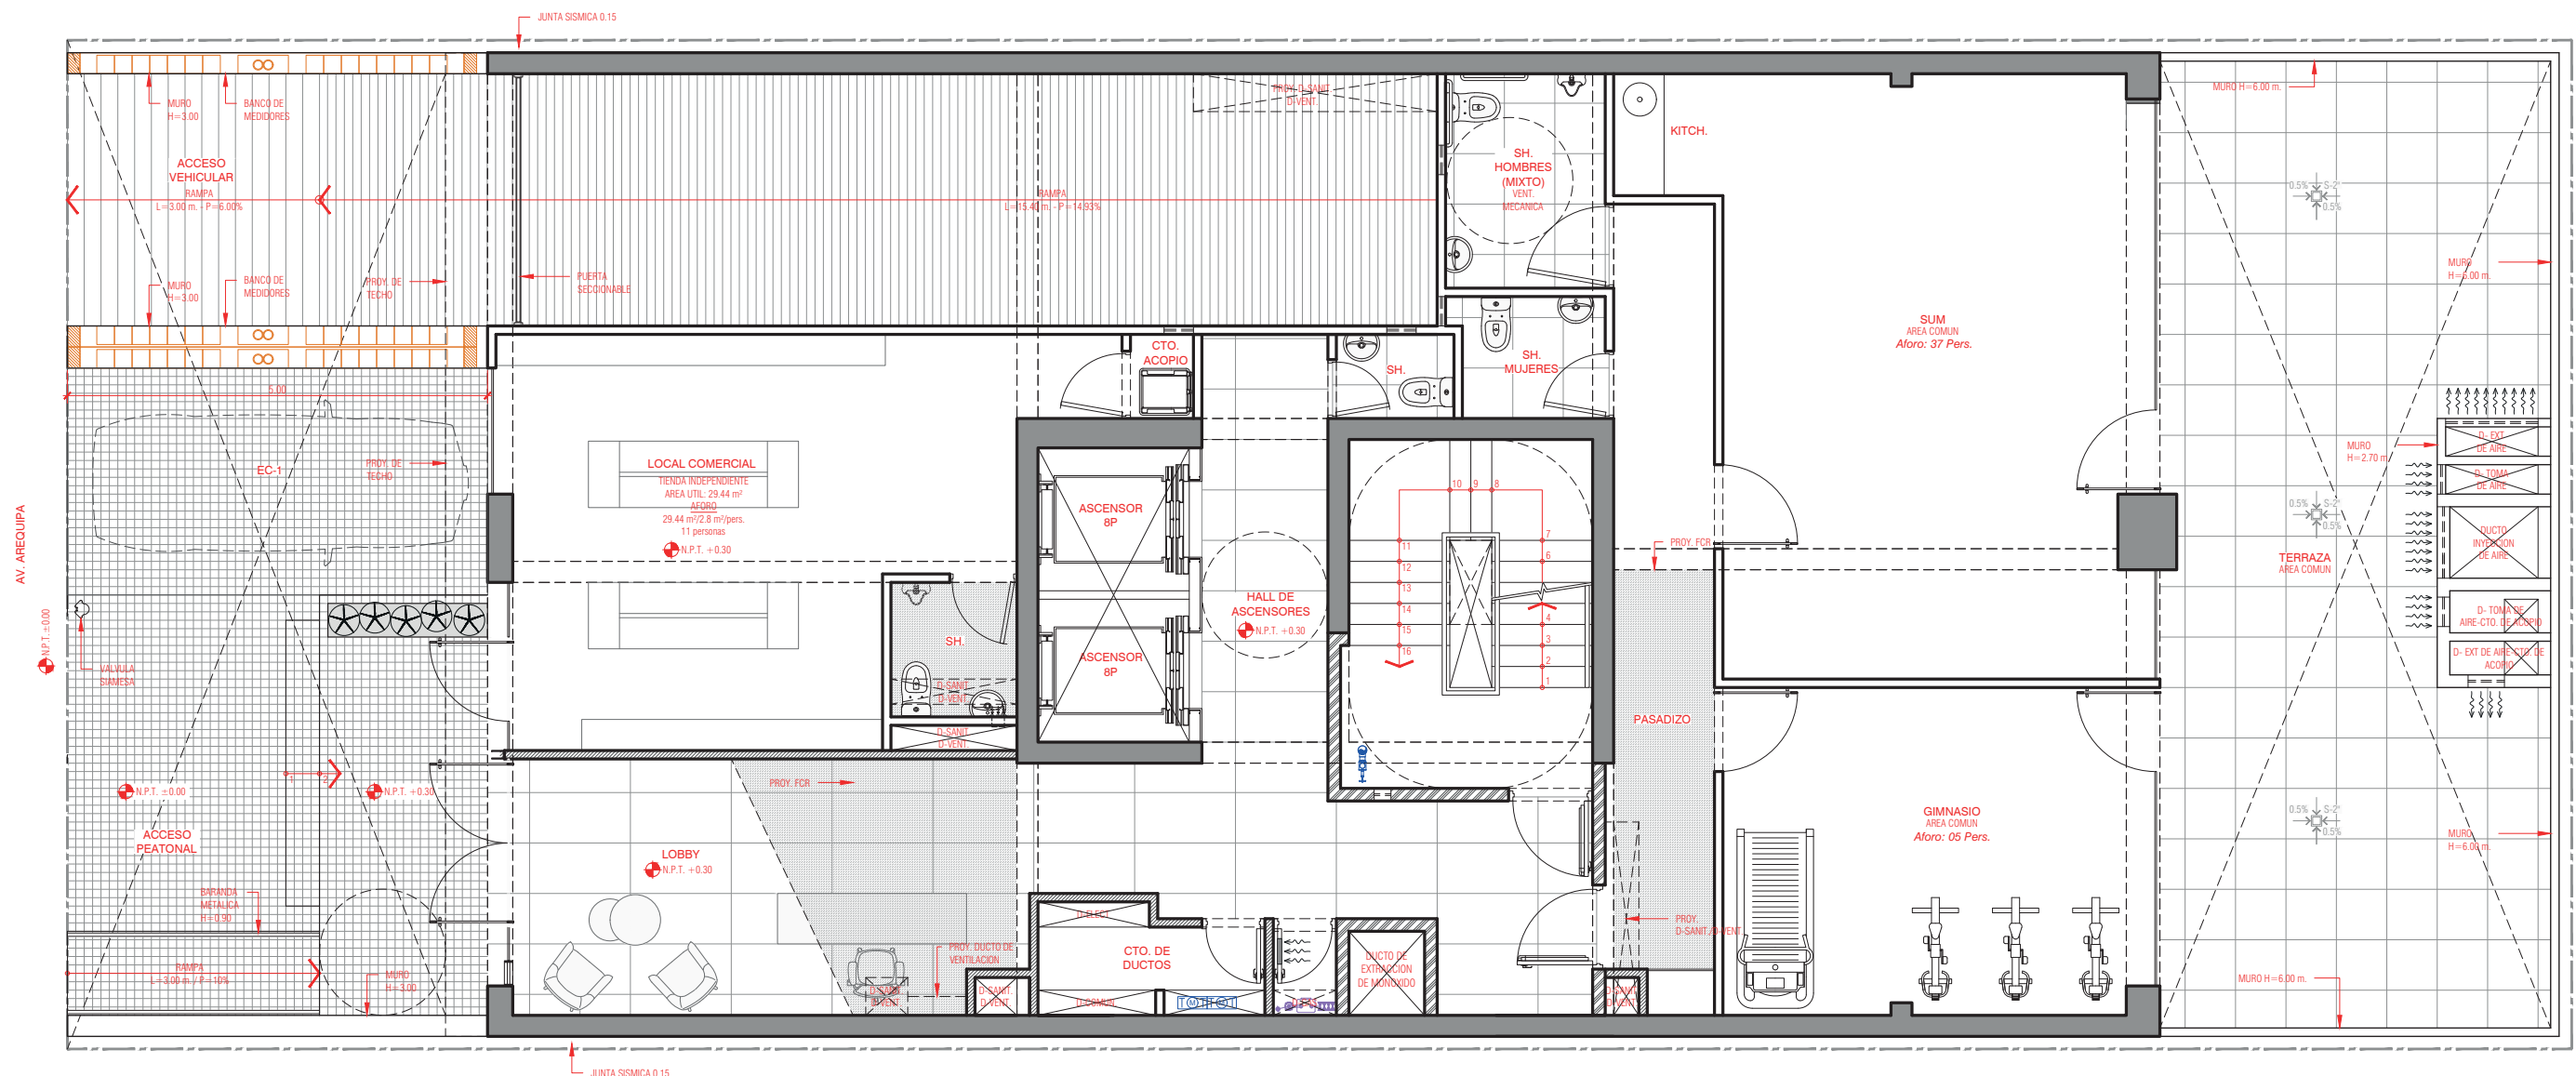


(*) Las imagenes en esta pieza grafica son solo informativas, la ambientación en las imagenes son solo ilustrativas. Esta planta es referencial y puede ser modificada por el arquitecto por motivos estructurales o de instalaciones y sus acabados podran variar segun disponibilidad de productos. Las areas son aproximadas.

• PISO 2 - 10 •

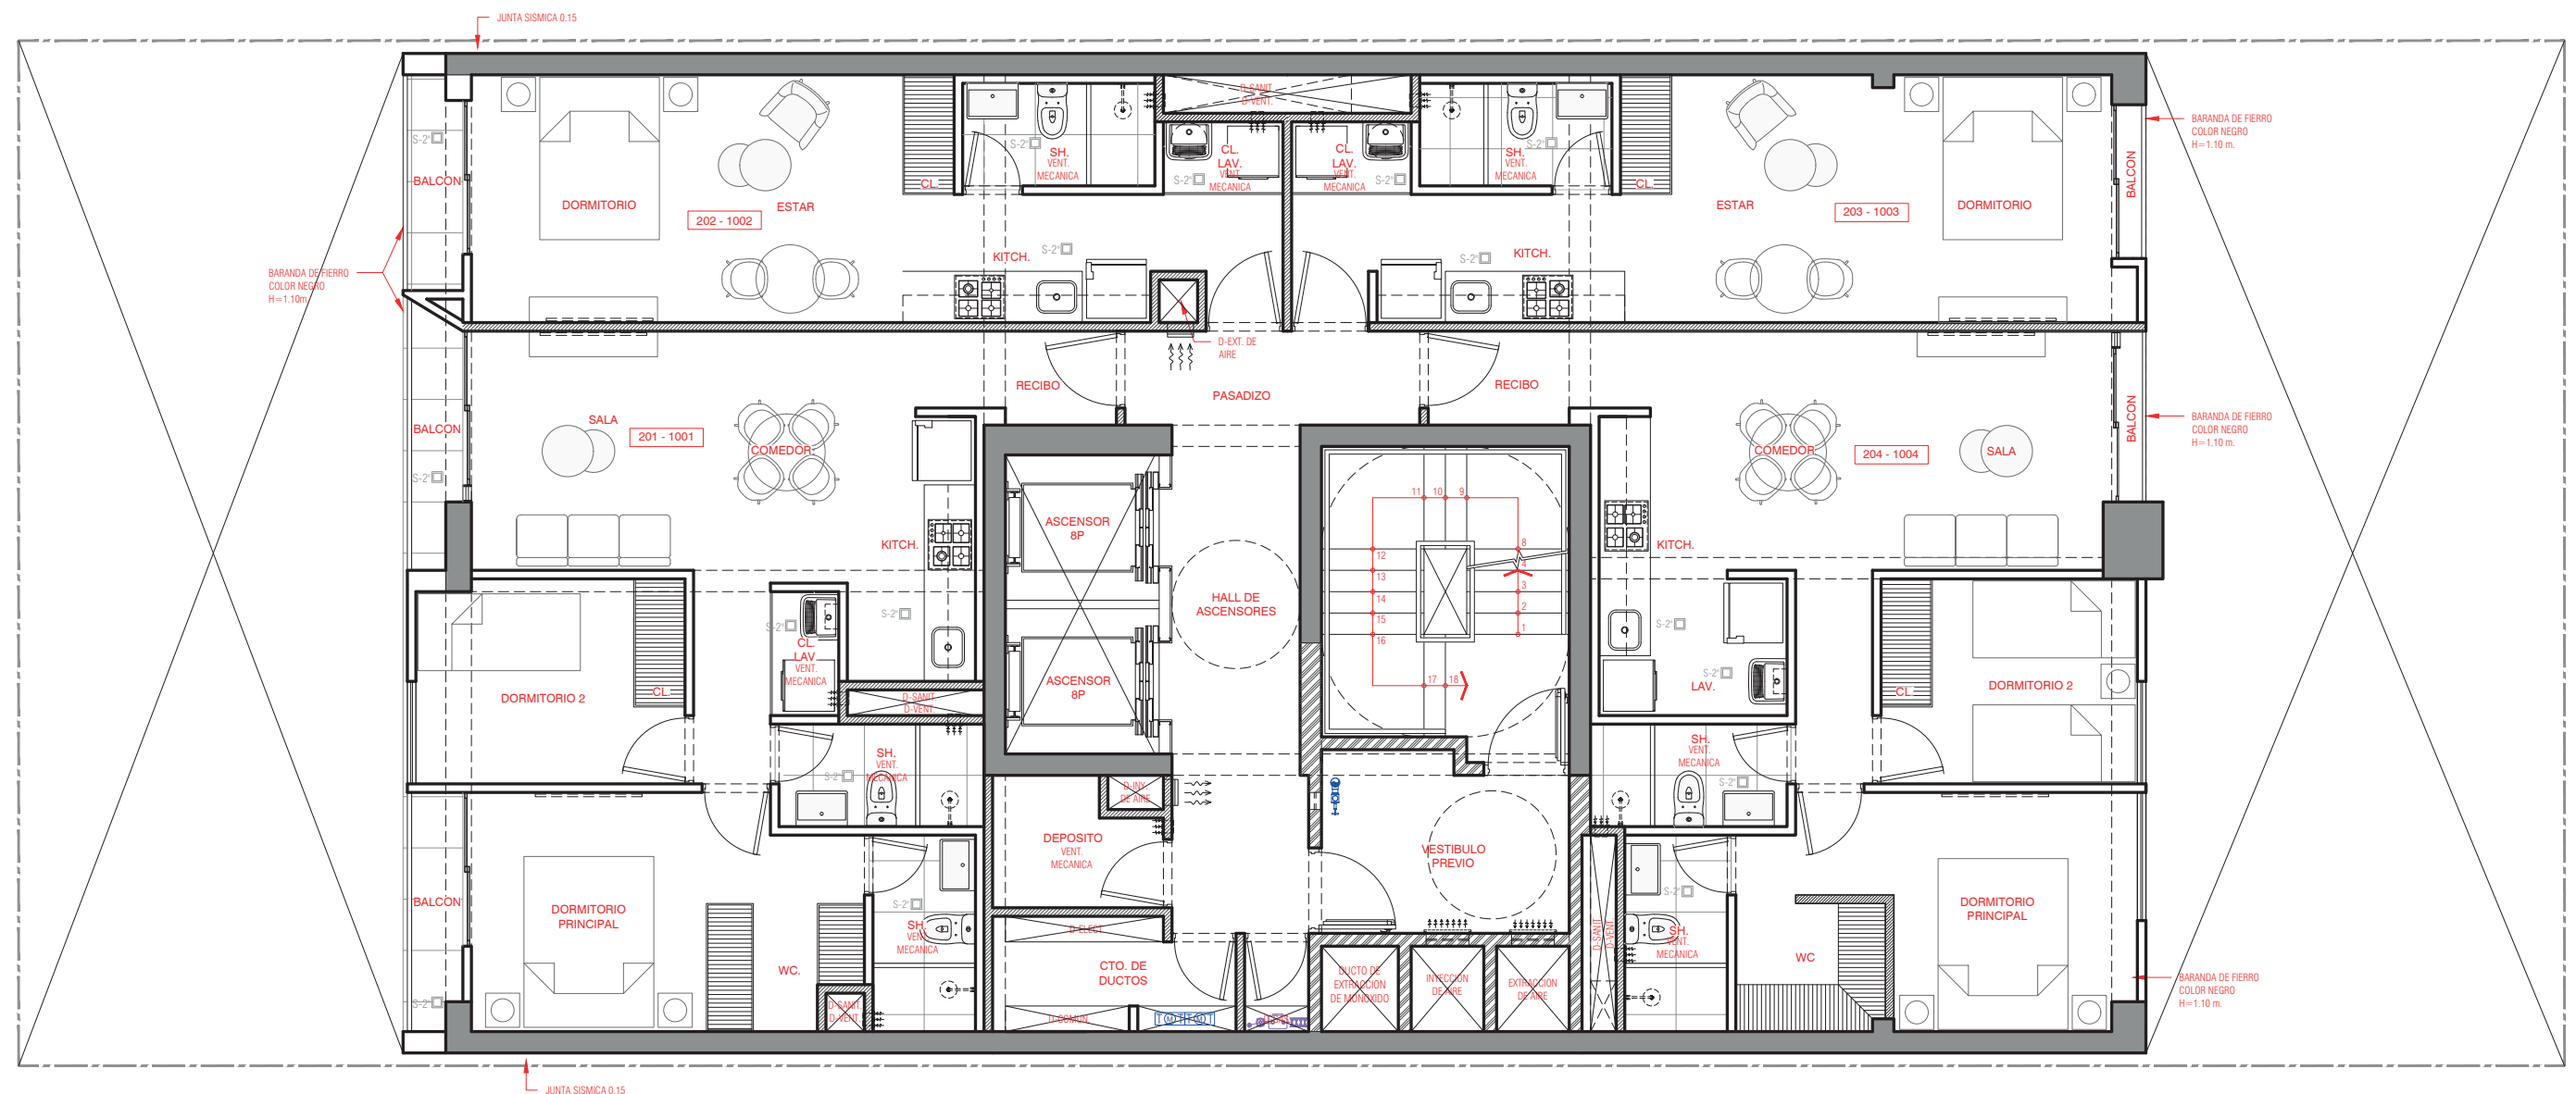


(*) Las imágenes en esta pieza gráfica son solo informativas, la ambientación en las imágenes son solo ilustrativas. Esta planta es referencial y puede ser modificada por el arquitecto por motivos estructurales o de instalaciones y sus acabados podrán variar según disponibilidad de productos. Las áreas son aproximadas.

• PISO 11 •

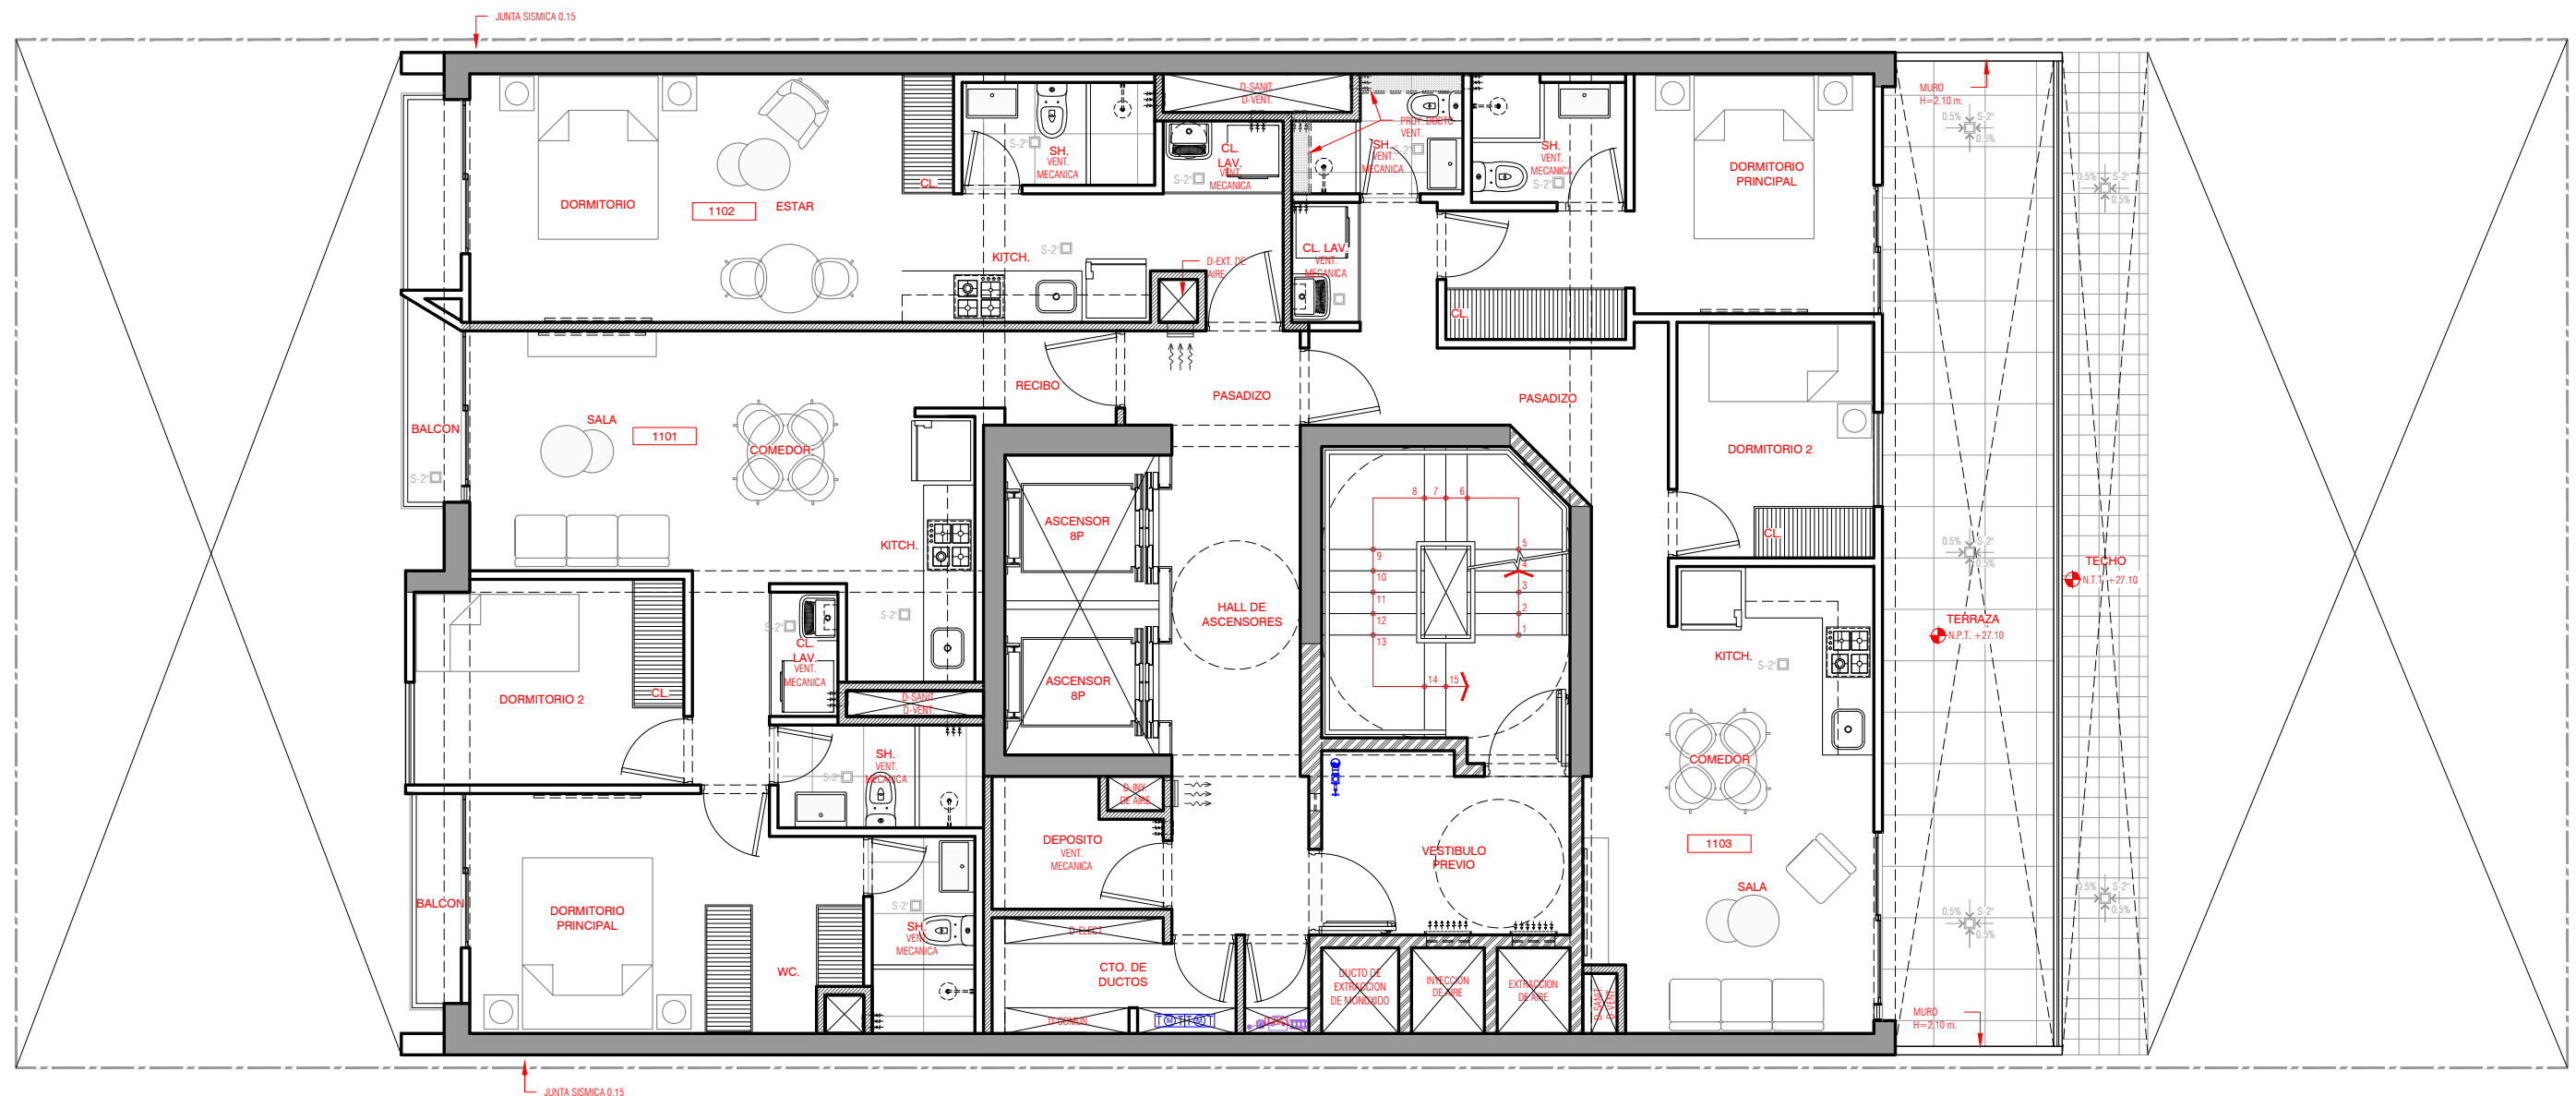

(*) Las imagenes en esta pieza grafica son solo informativas, la ambientación en las imagenes son solo ilustrativas. Esta planta es referencial y puede ser modificada por el arquitecto por motivos estructurales o de instalaciones y sus acabados podran variar segun disponibilidad de productos. Las areas son aproximadas.


• PISO 12 -22 •

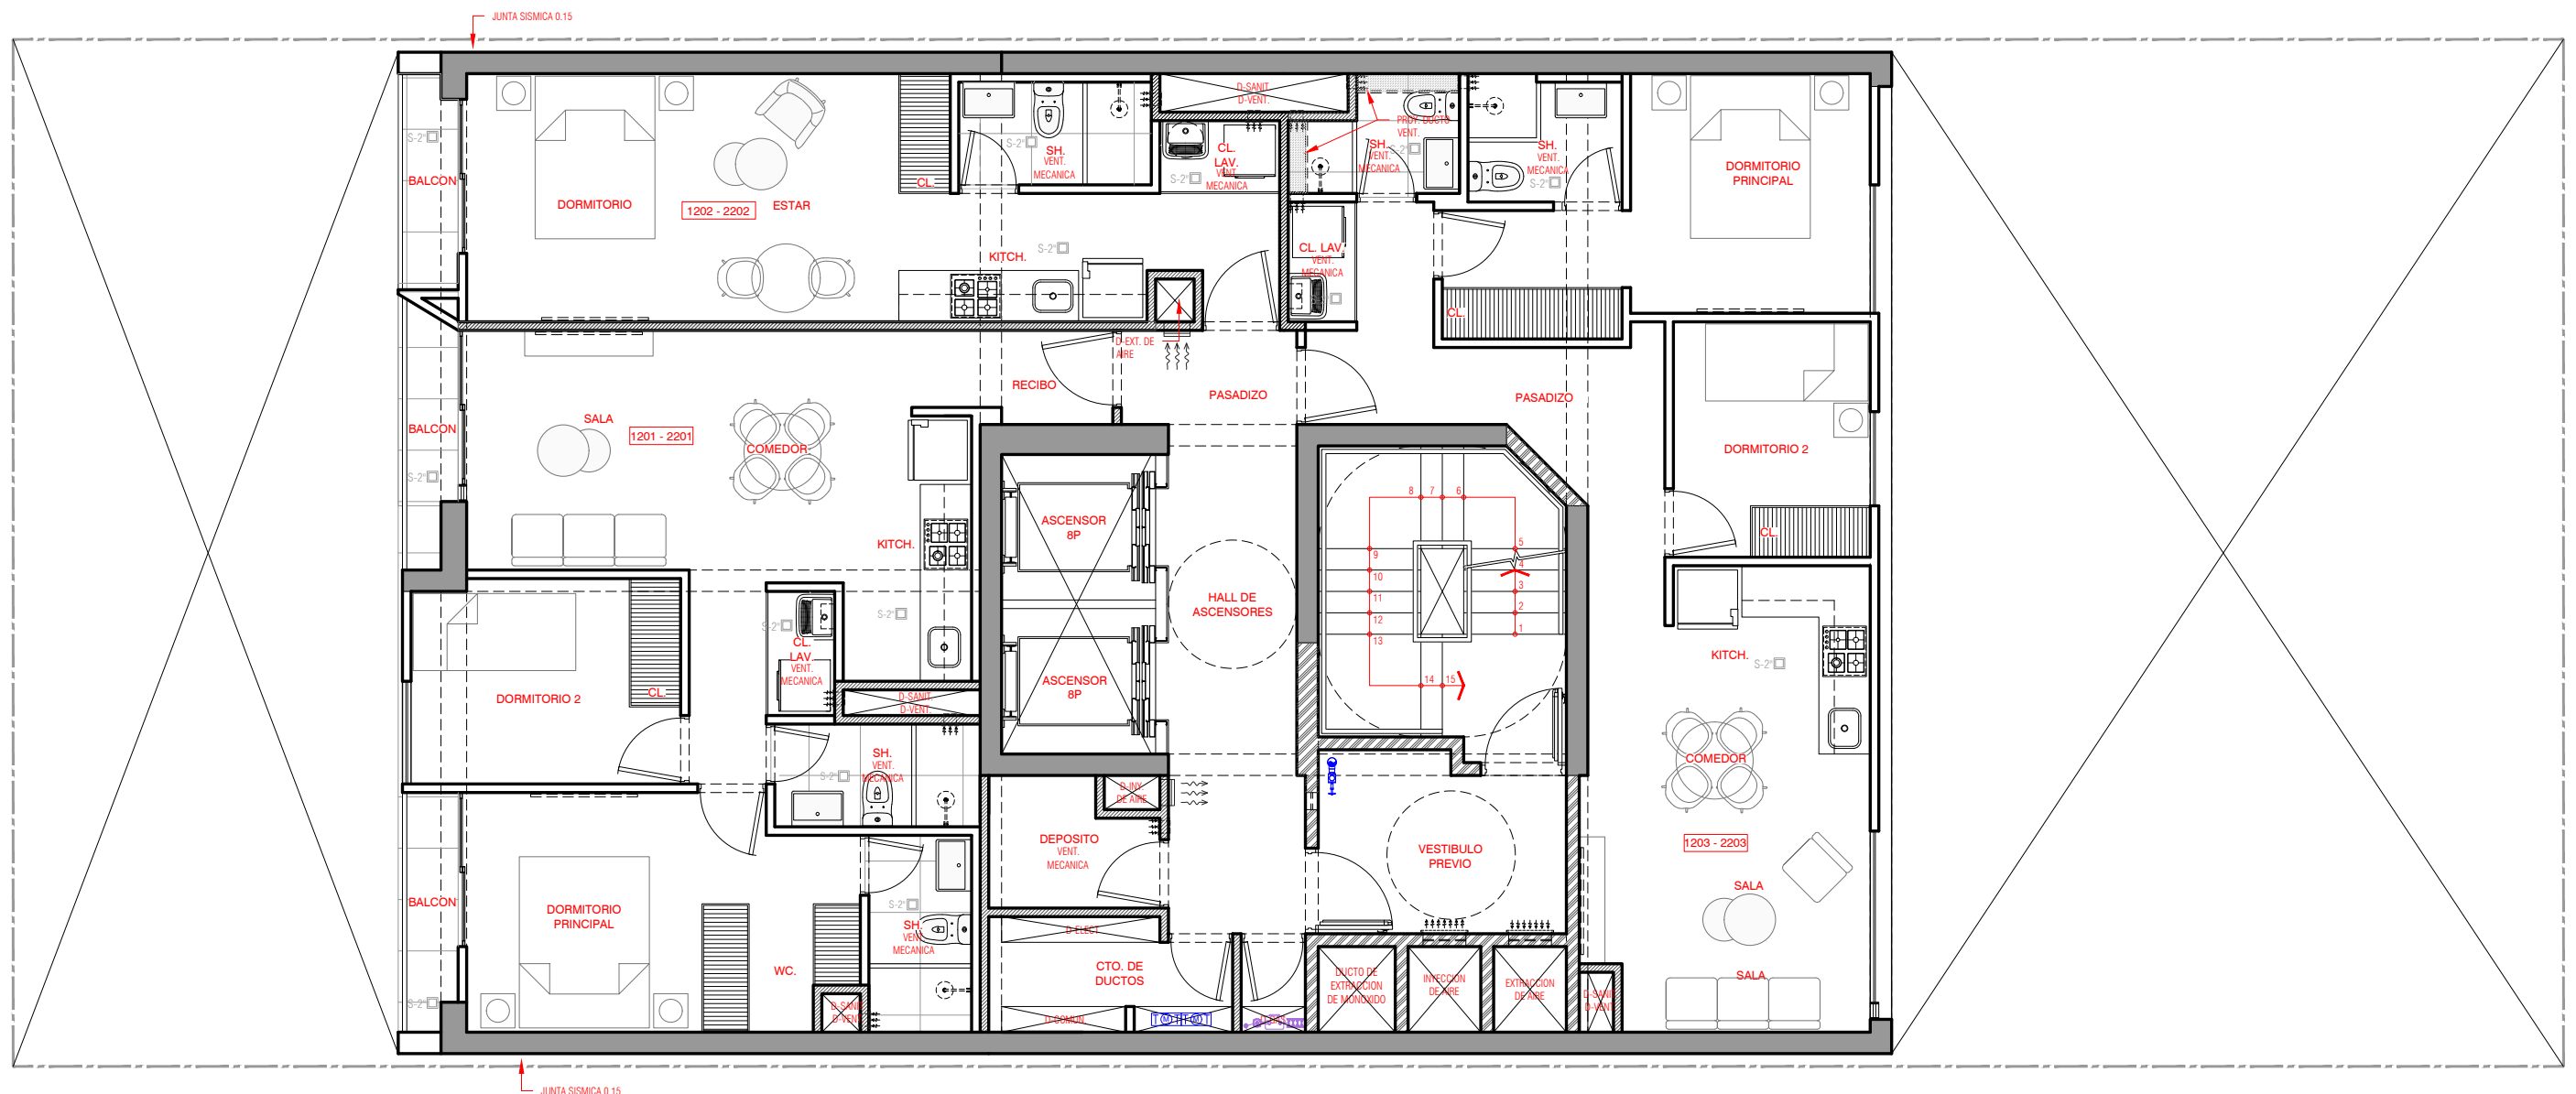

(*) Las imagenes en esta pieza grafica son solo informativas, la ambientación en las imagenes son solo ilustrativas. Esta planta es referencial y puede ser modificada por el arquitecto por motivos estructurales o de instalaciones y sus acabados podran variar segun disponibilidad de productos. Las areas son aproximadas.




ascendere
• L I N C E •

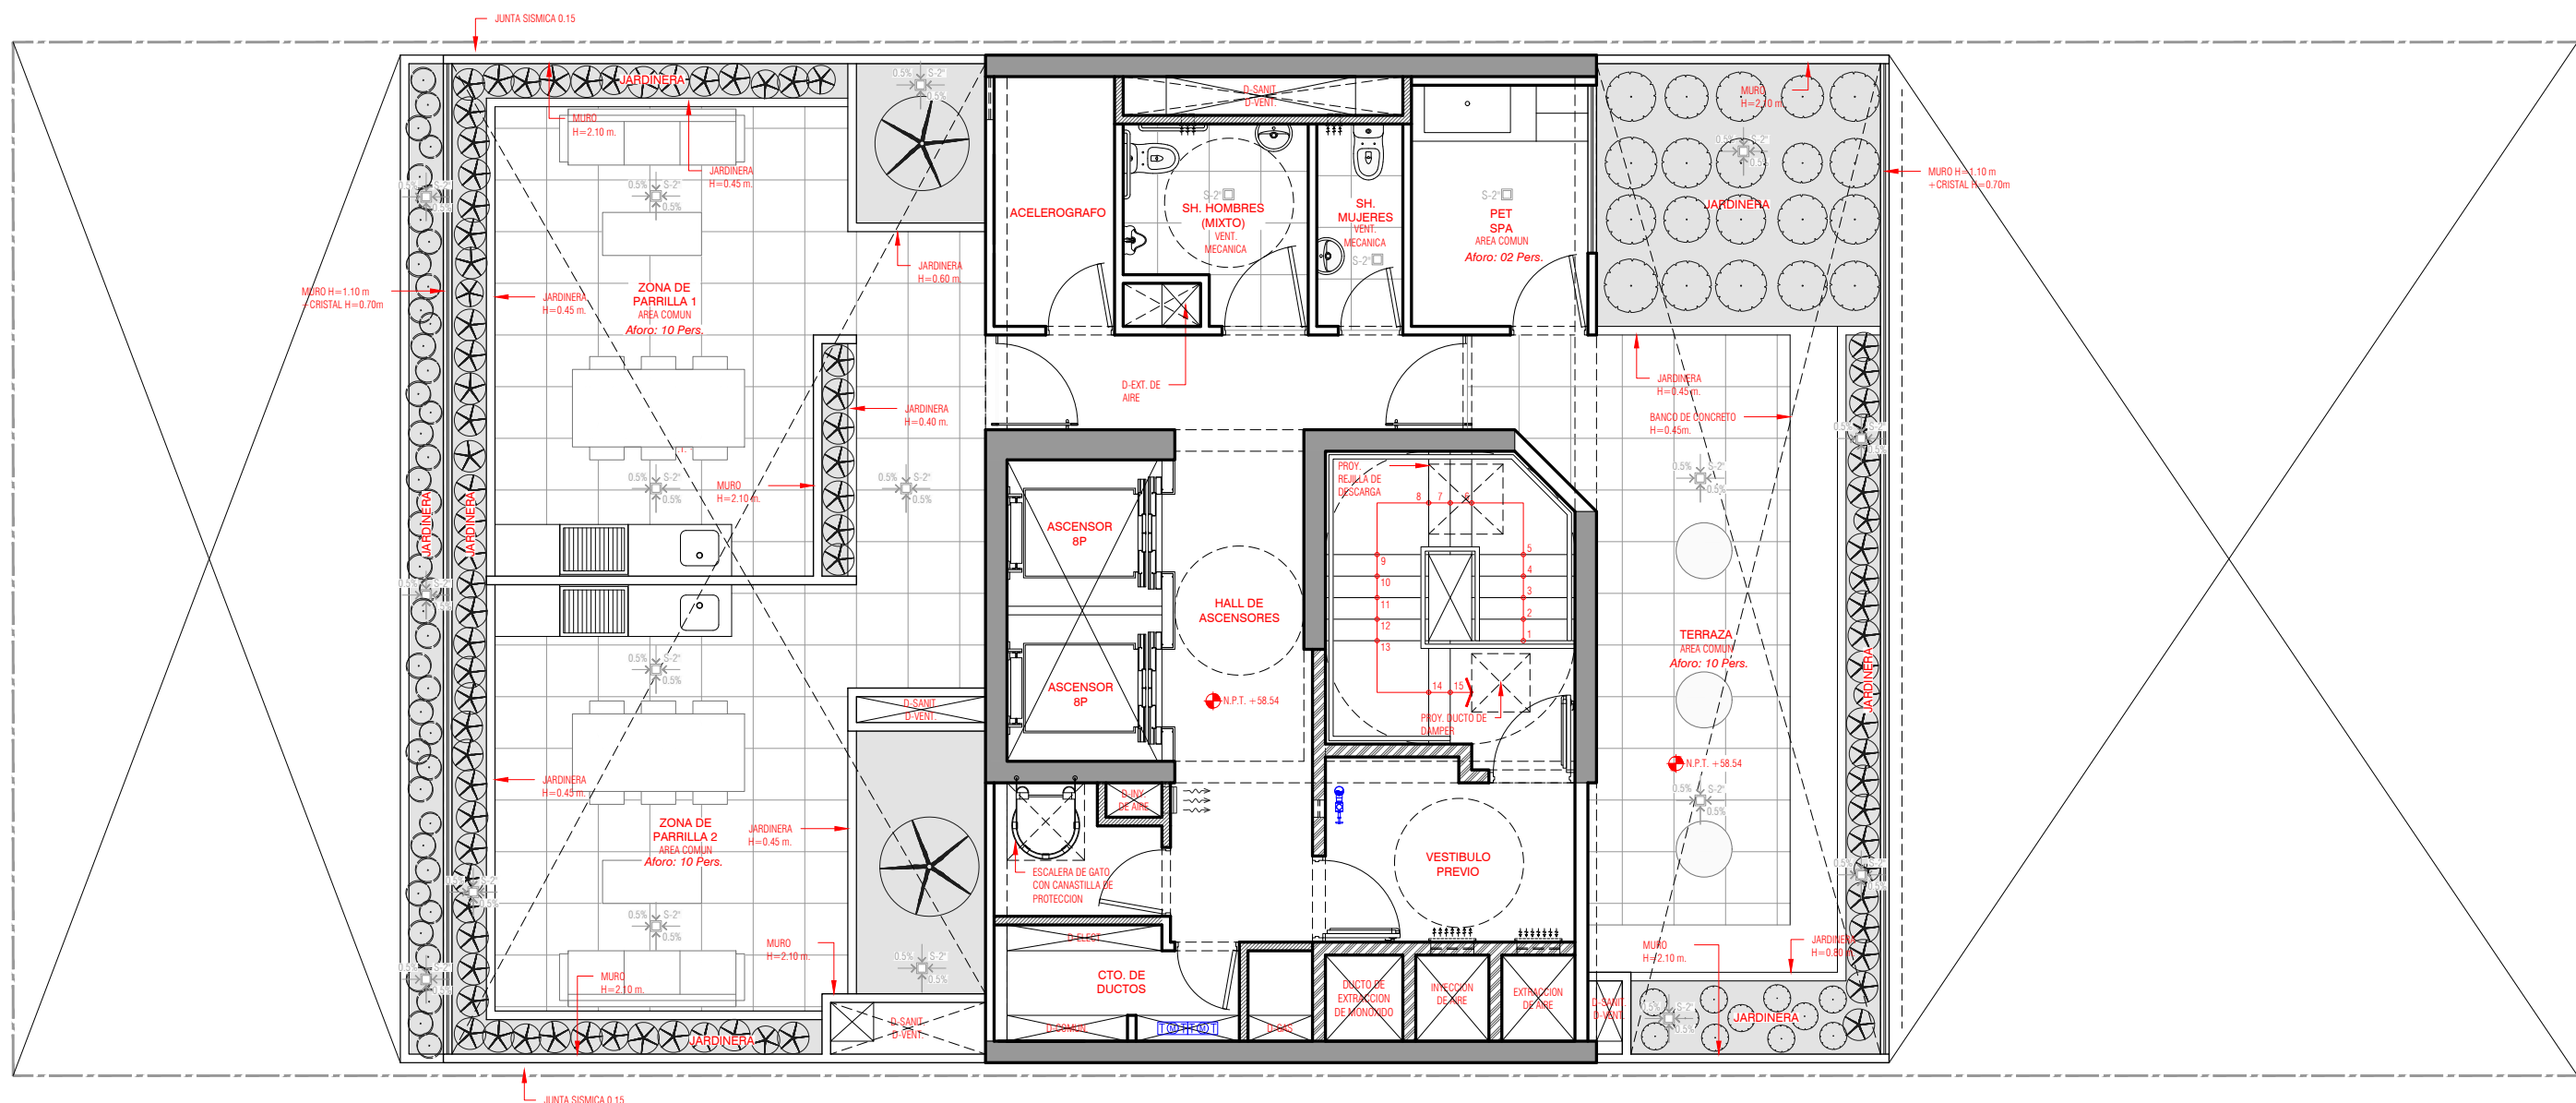

(*) Las imagenes en esta pieza grafica son solo informativas, la ambientación en las imagenes son solo ilustrativas. Esta planta es referencial y puede ser modificada por el arquitecto por motivos estructurales o de intalaciones y sus acabados podran variar segun disponibilidad de productos. Las areas son aproximadas.

•SOTANO 1•

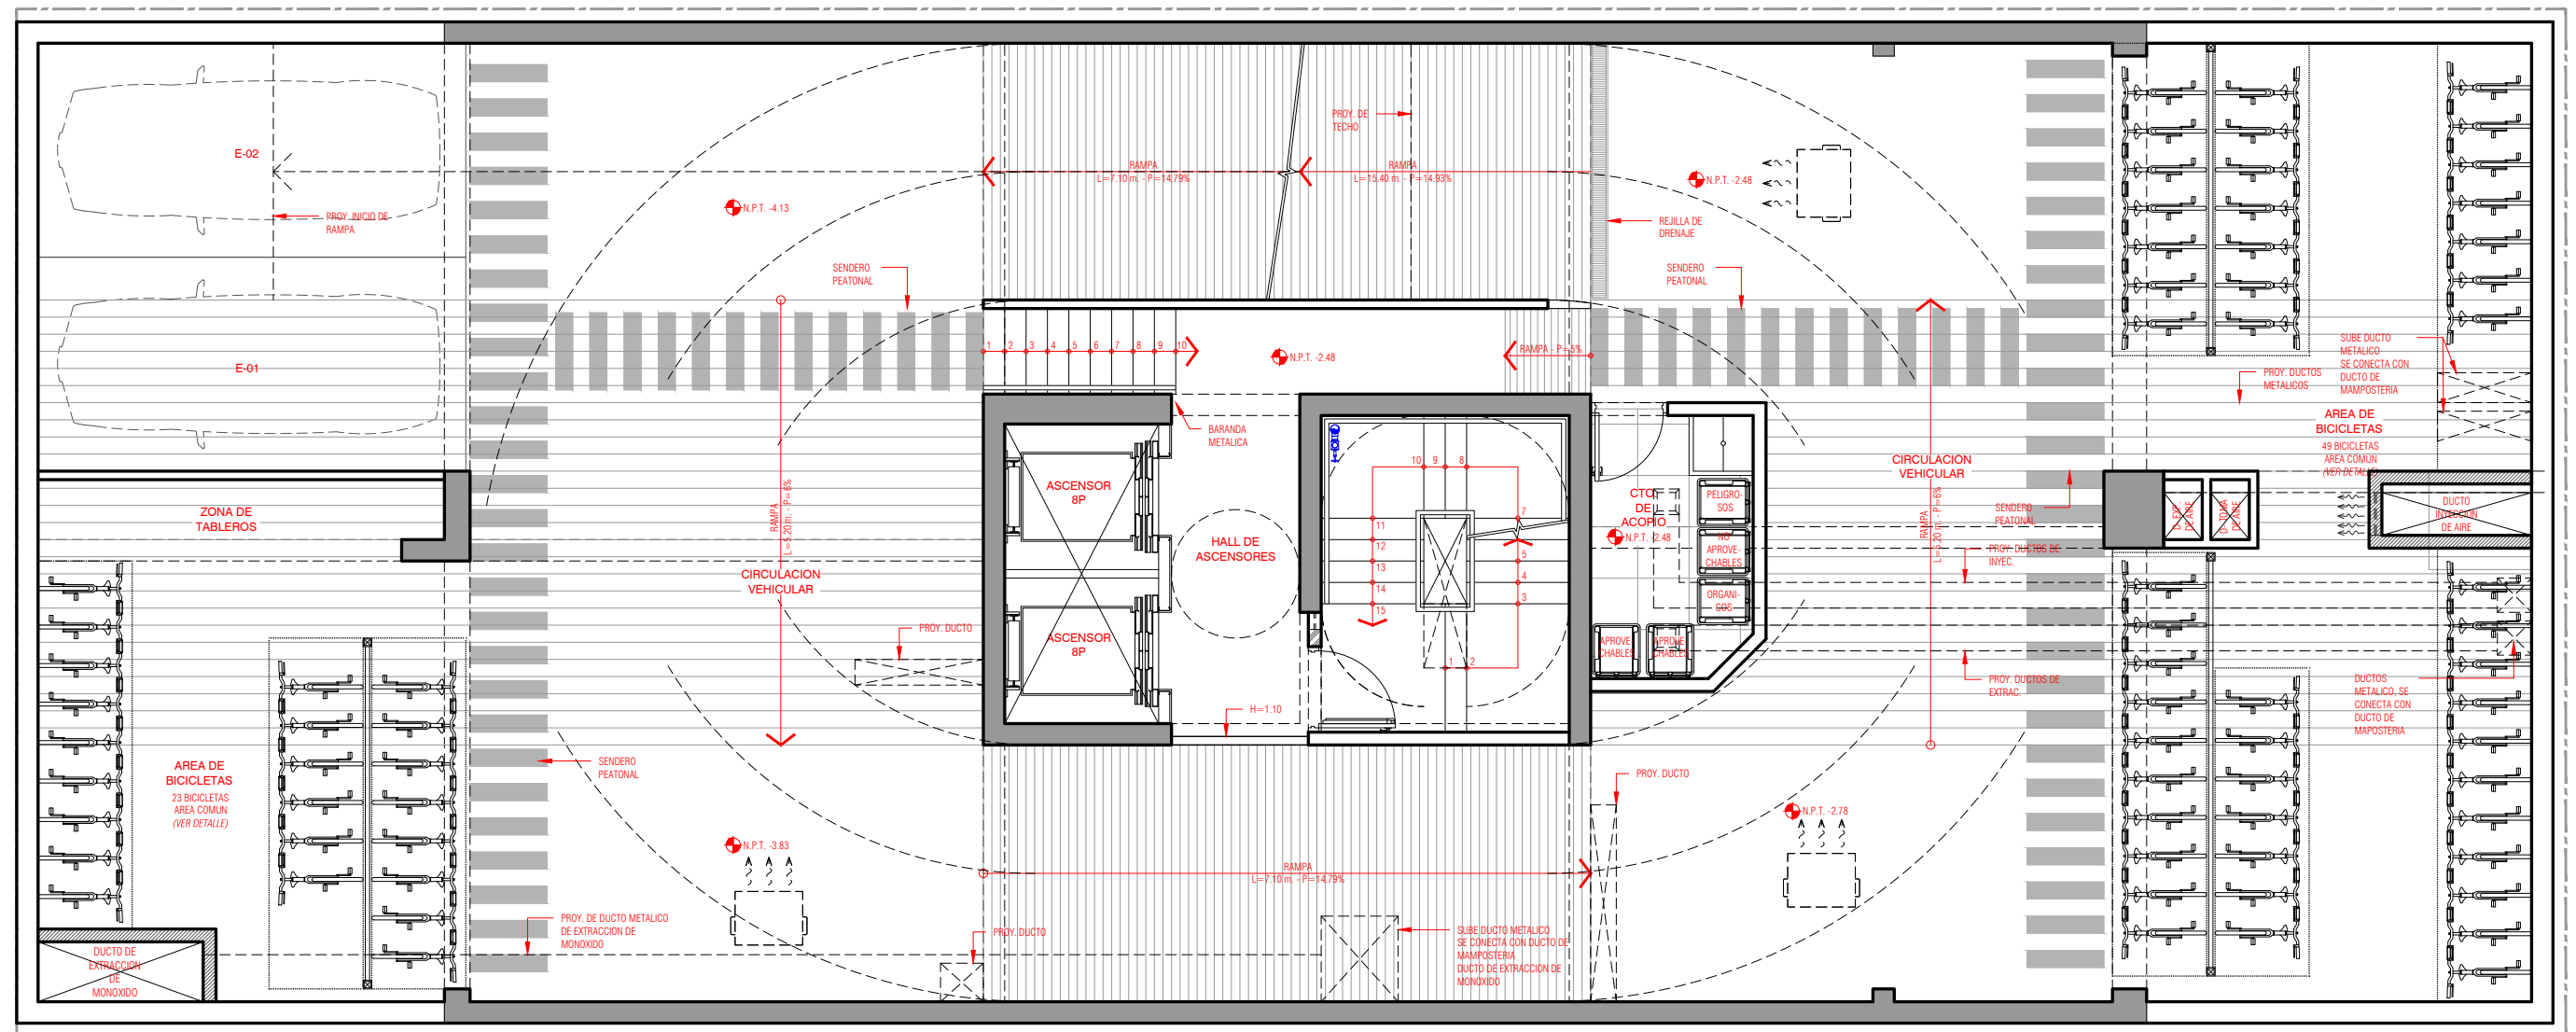


(*) Las imágenes en esta pieza gráfica son solo informativas, la ambientación en las imágenes son solo ilustrativas. Esta planta es referencial y puede ser modificada por el arquitecto por motivos estructurales o de instalaciones y sus acabados podrán variar según disponibilidad de productos. Las áreas son aproximadas.




•SOTANO 2-3•

ascendere
• L I N C E •

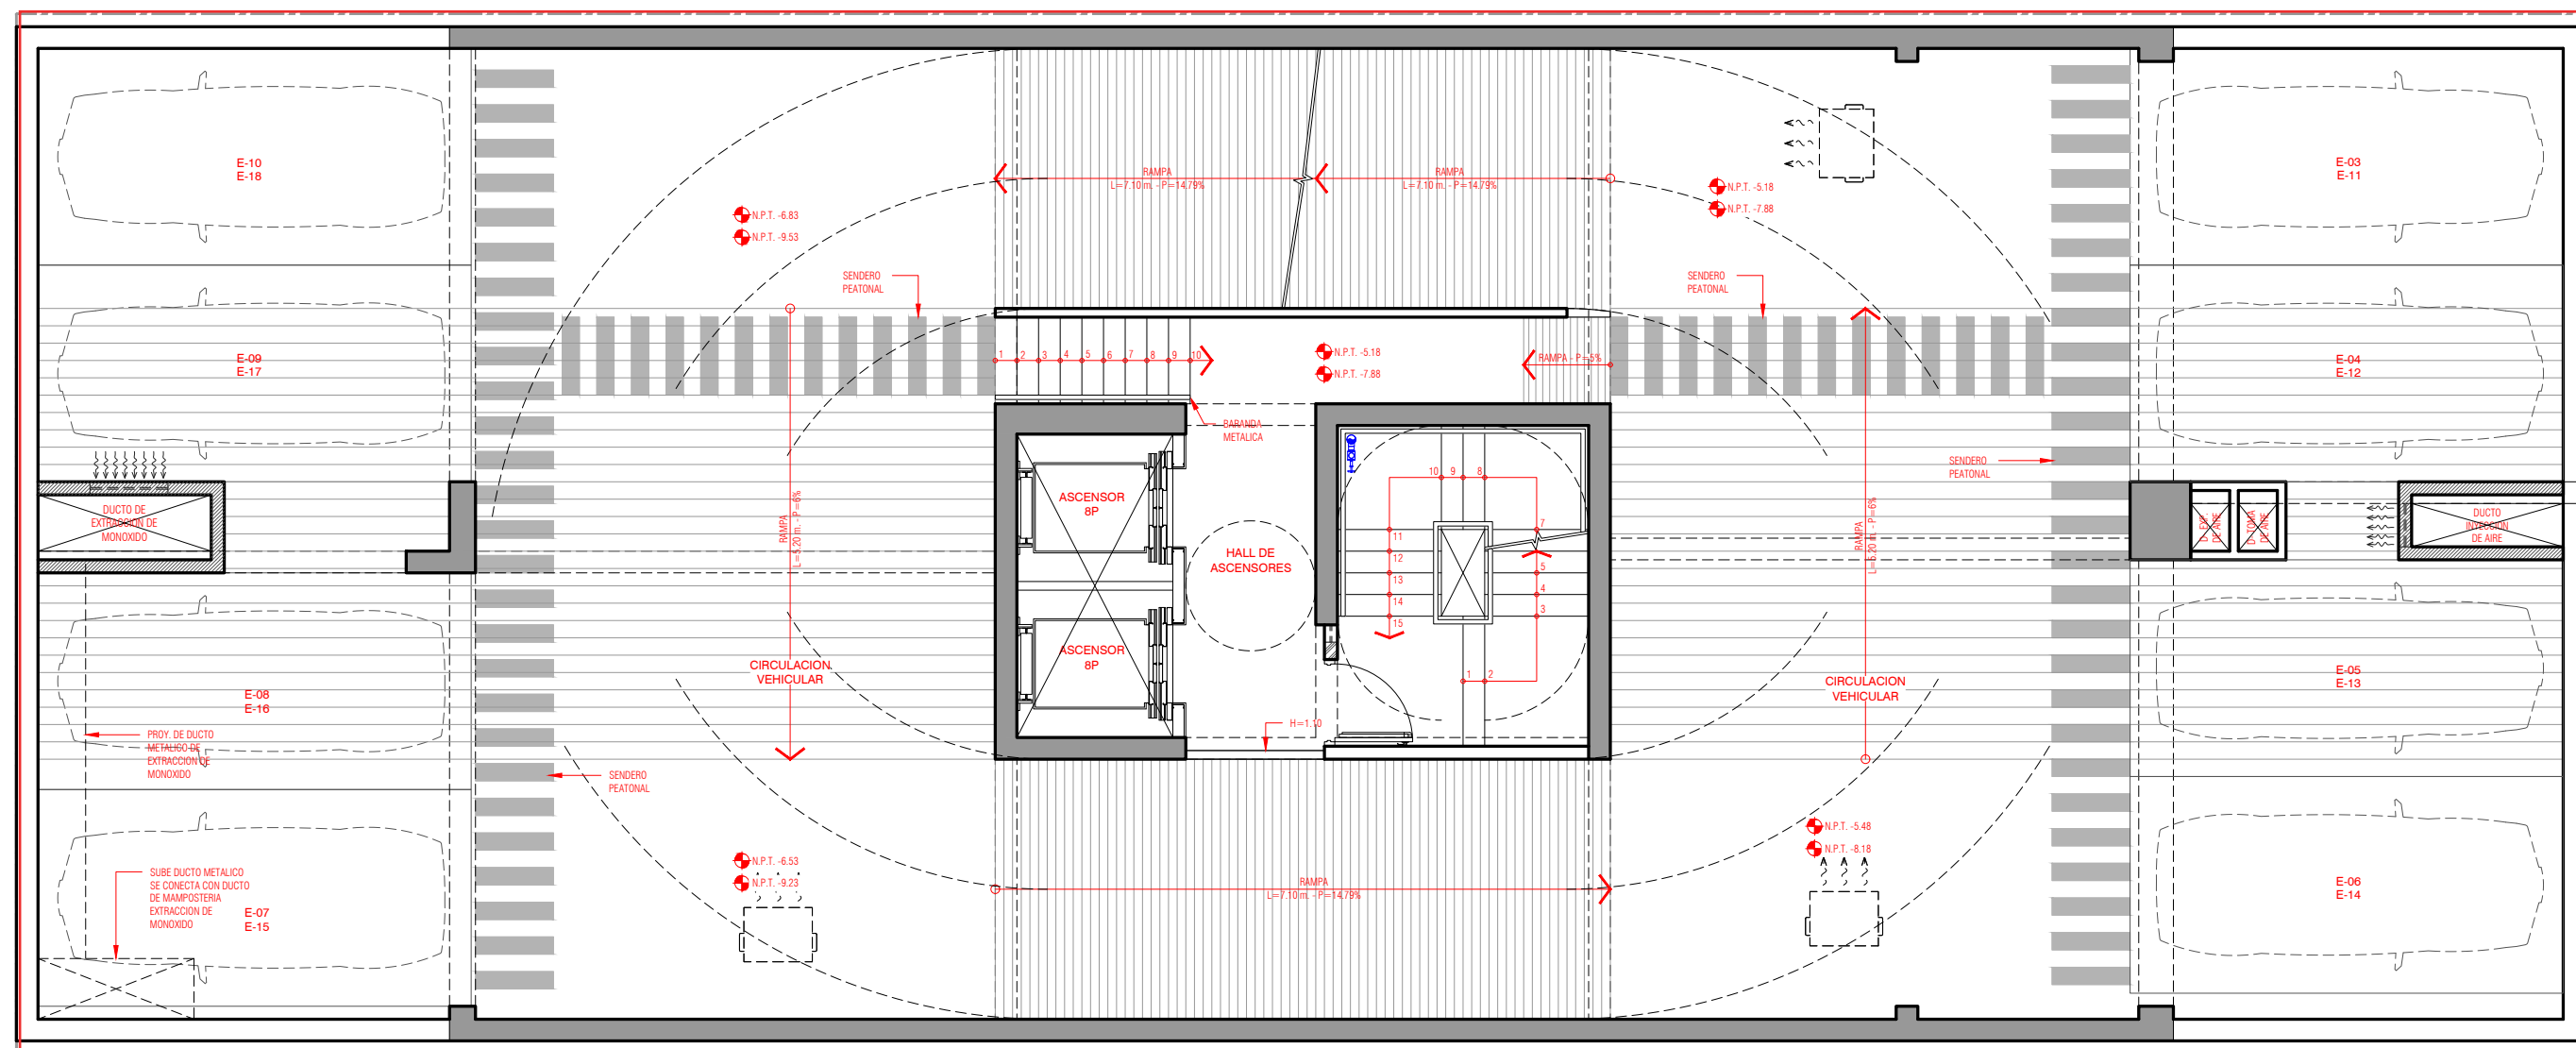

(*) Las imagenes en esta pieza grafica son solo informativas, la ambientación en las imagenes son solo ilustrativas. Esta planta es referencial y puede ser modificada por el arquitecto por motivos estructurales o de intalaciones y sus acabados podran variar segun disponibilidad de productos. Las areas son aproximadas.

•SOTANO 4•

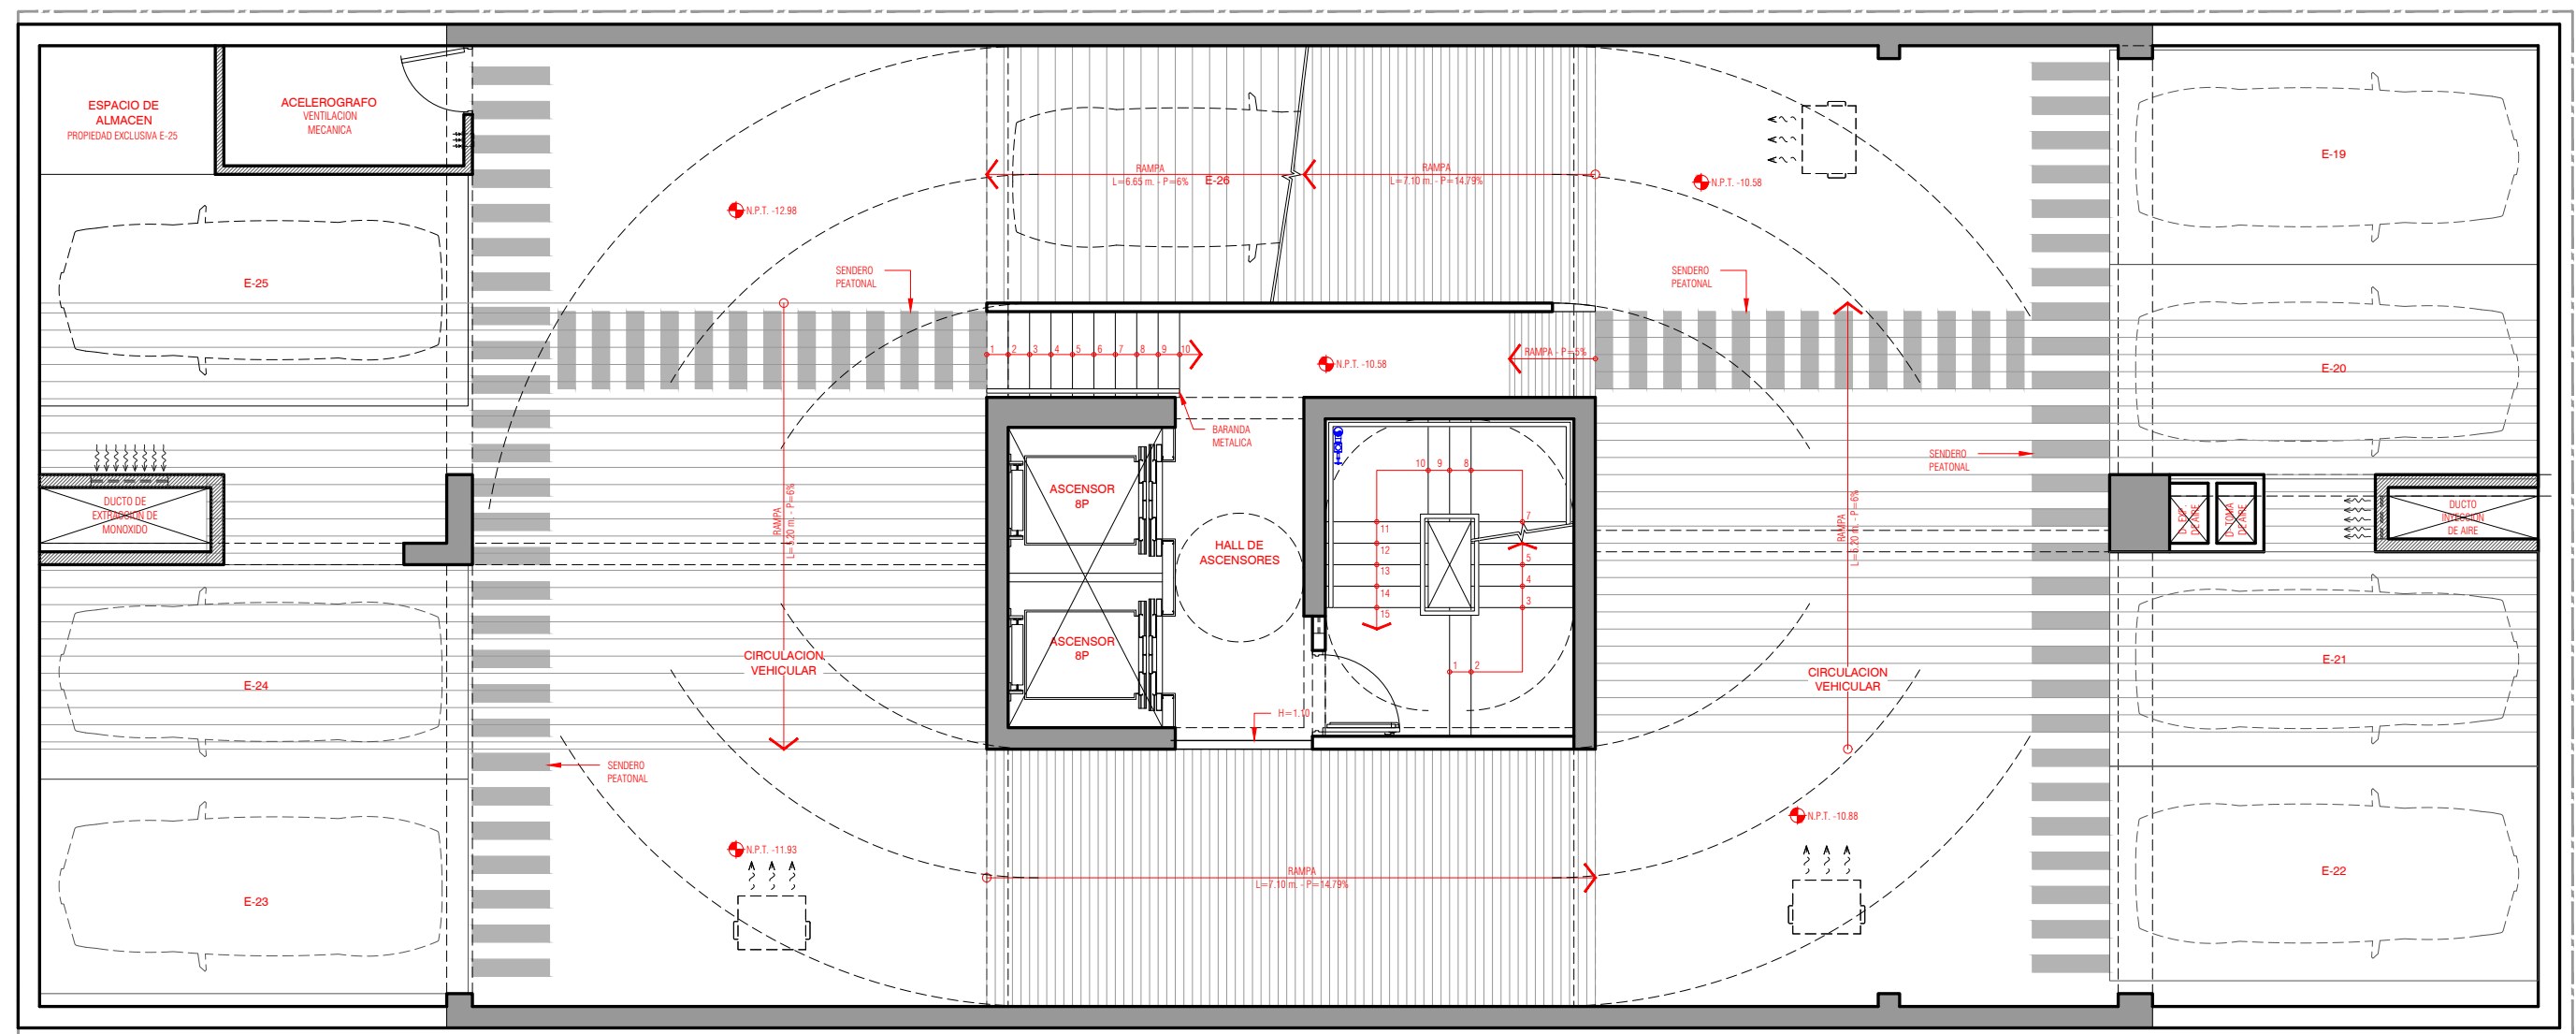

(*) Las imágenes en esta pieza gráfica son solo informativas, la ambientación en las imágenes son solo ilustrativas. Esta planta es referencial y puede ser modificada por el arquitecto por motivos estructurales o de instalaciones y sus acabados podrán variar según disponibilidad de productos. Las áreas son aproximadas.

as cend dere

• L I N C E •

■ MÁS INFORMACIÓN:

 **987 954 028**

 **960 388 056**

 abitare.pe



PROYECTO DESARROLLADO POR:

 **abitare**
Inmobiliaria